



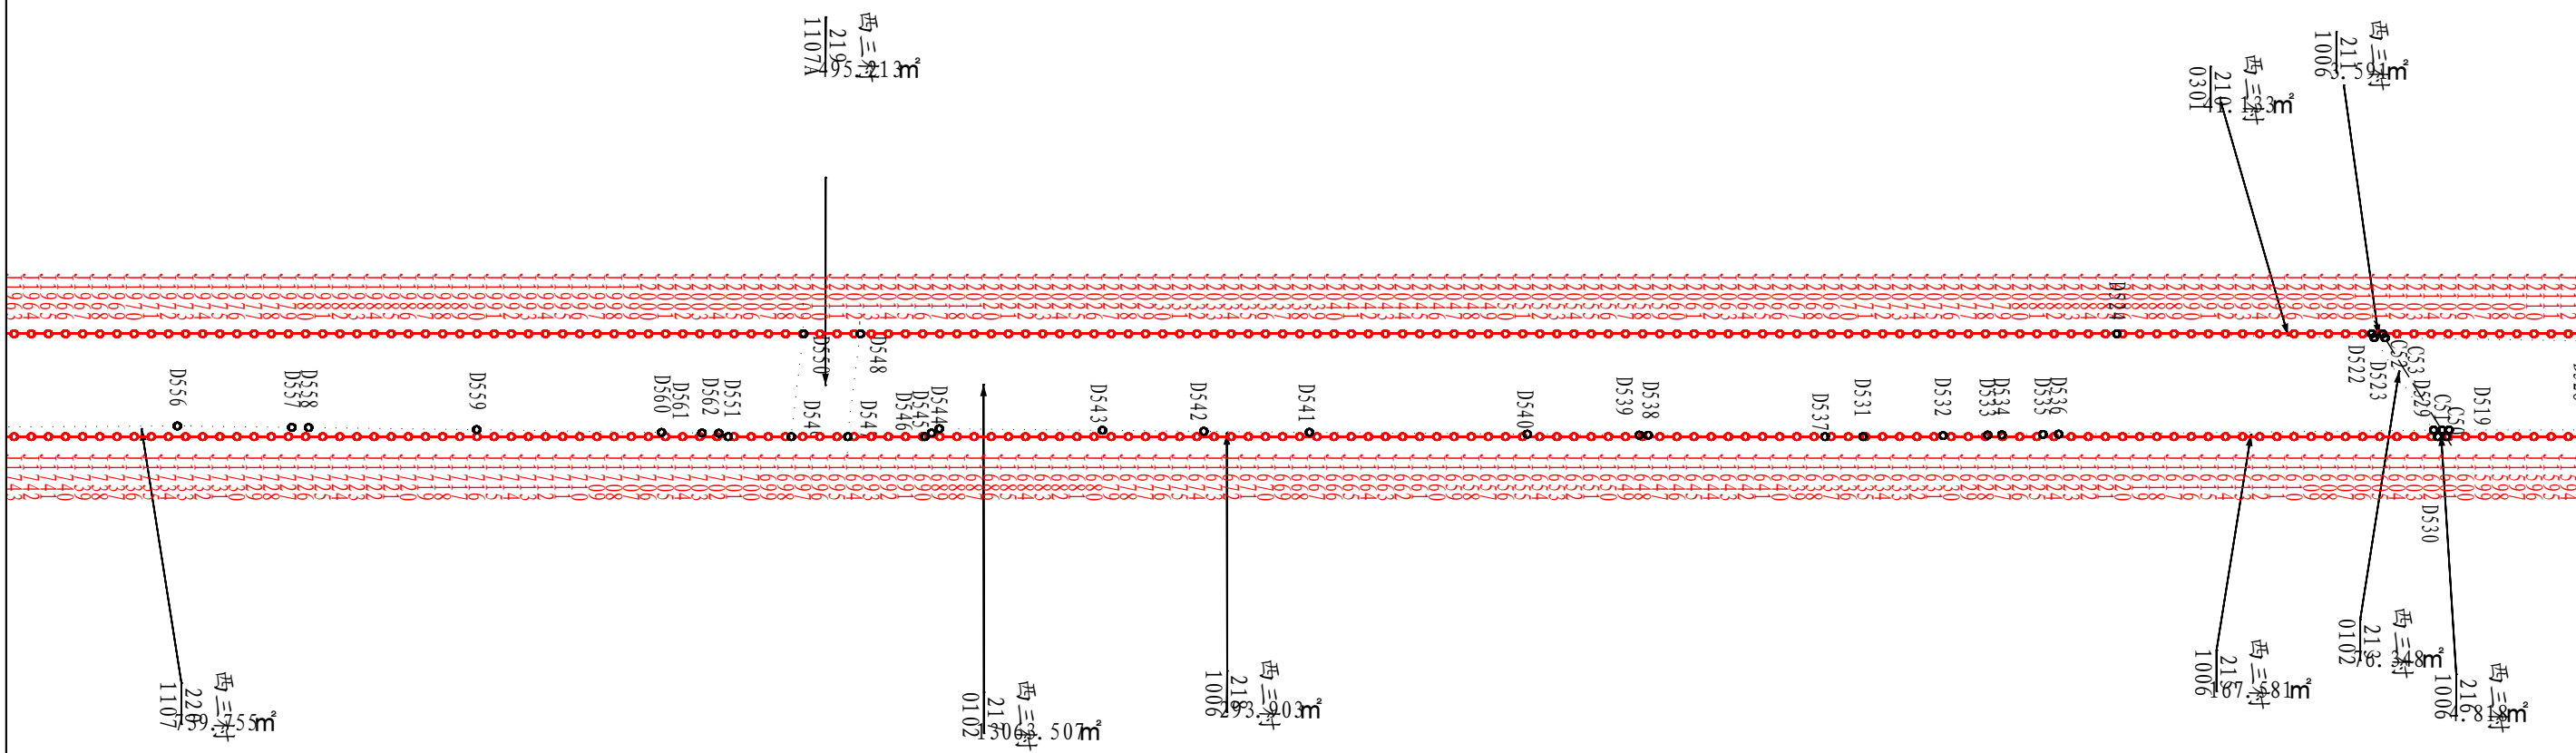


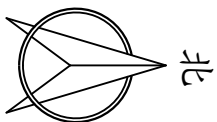


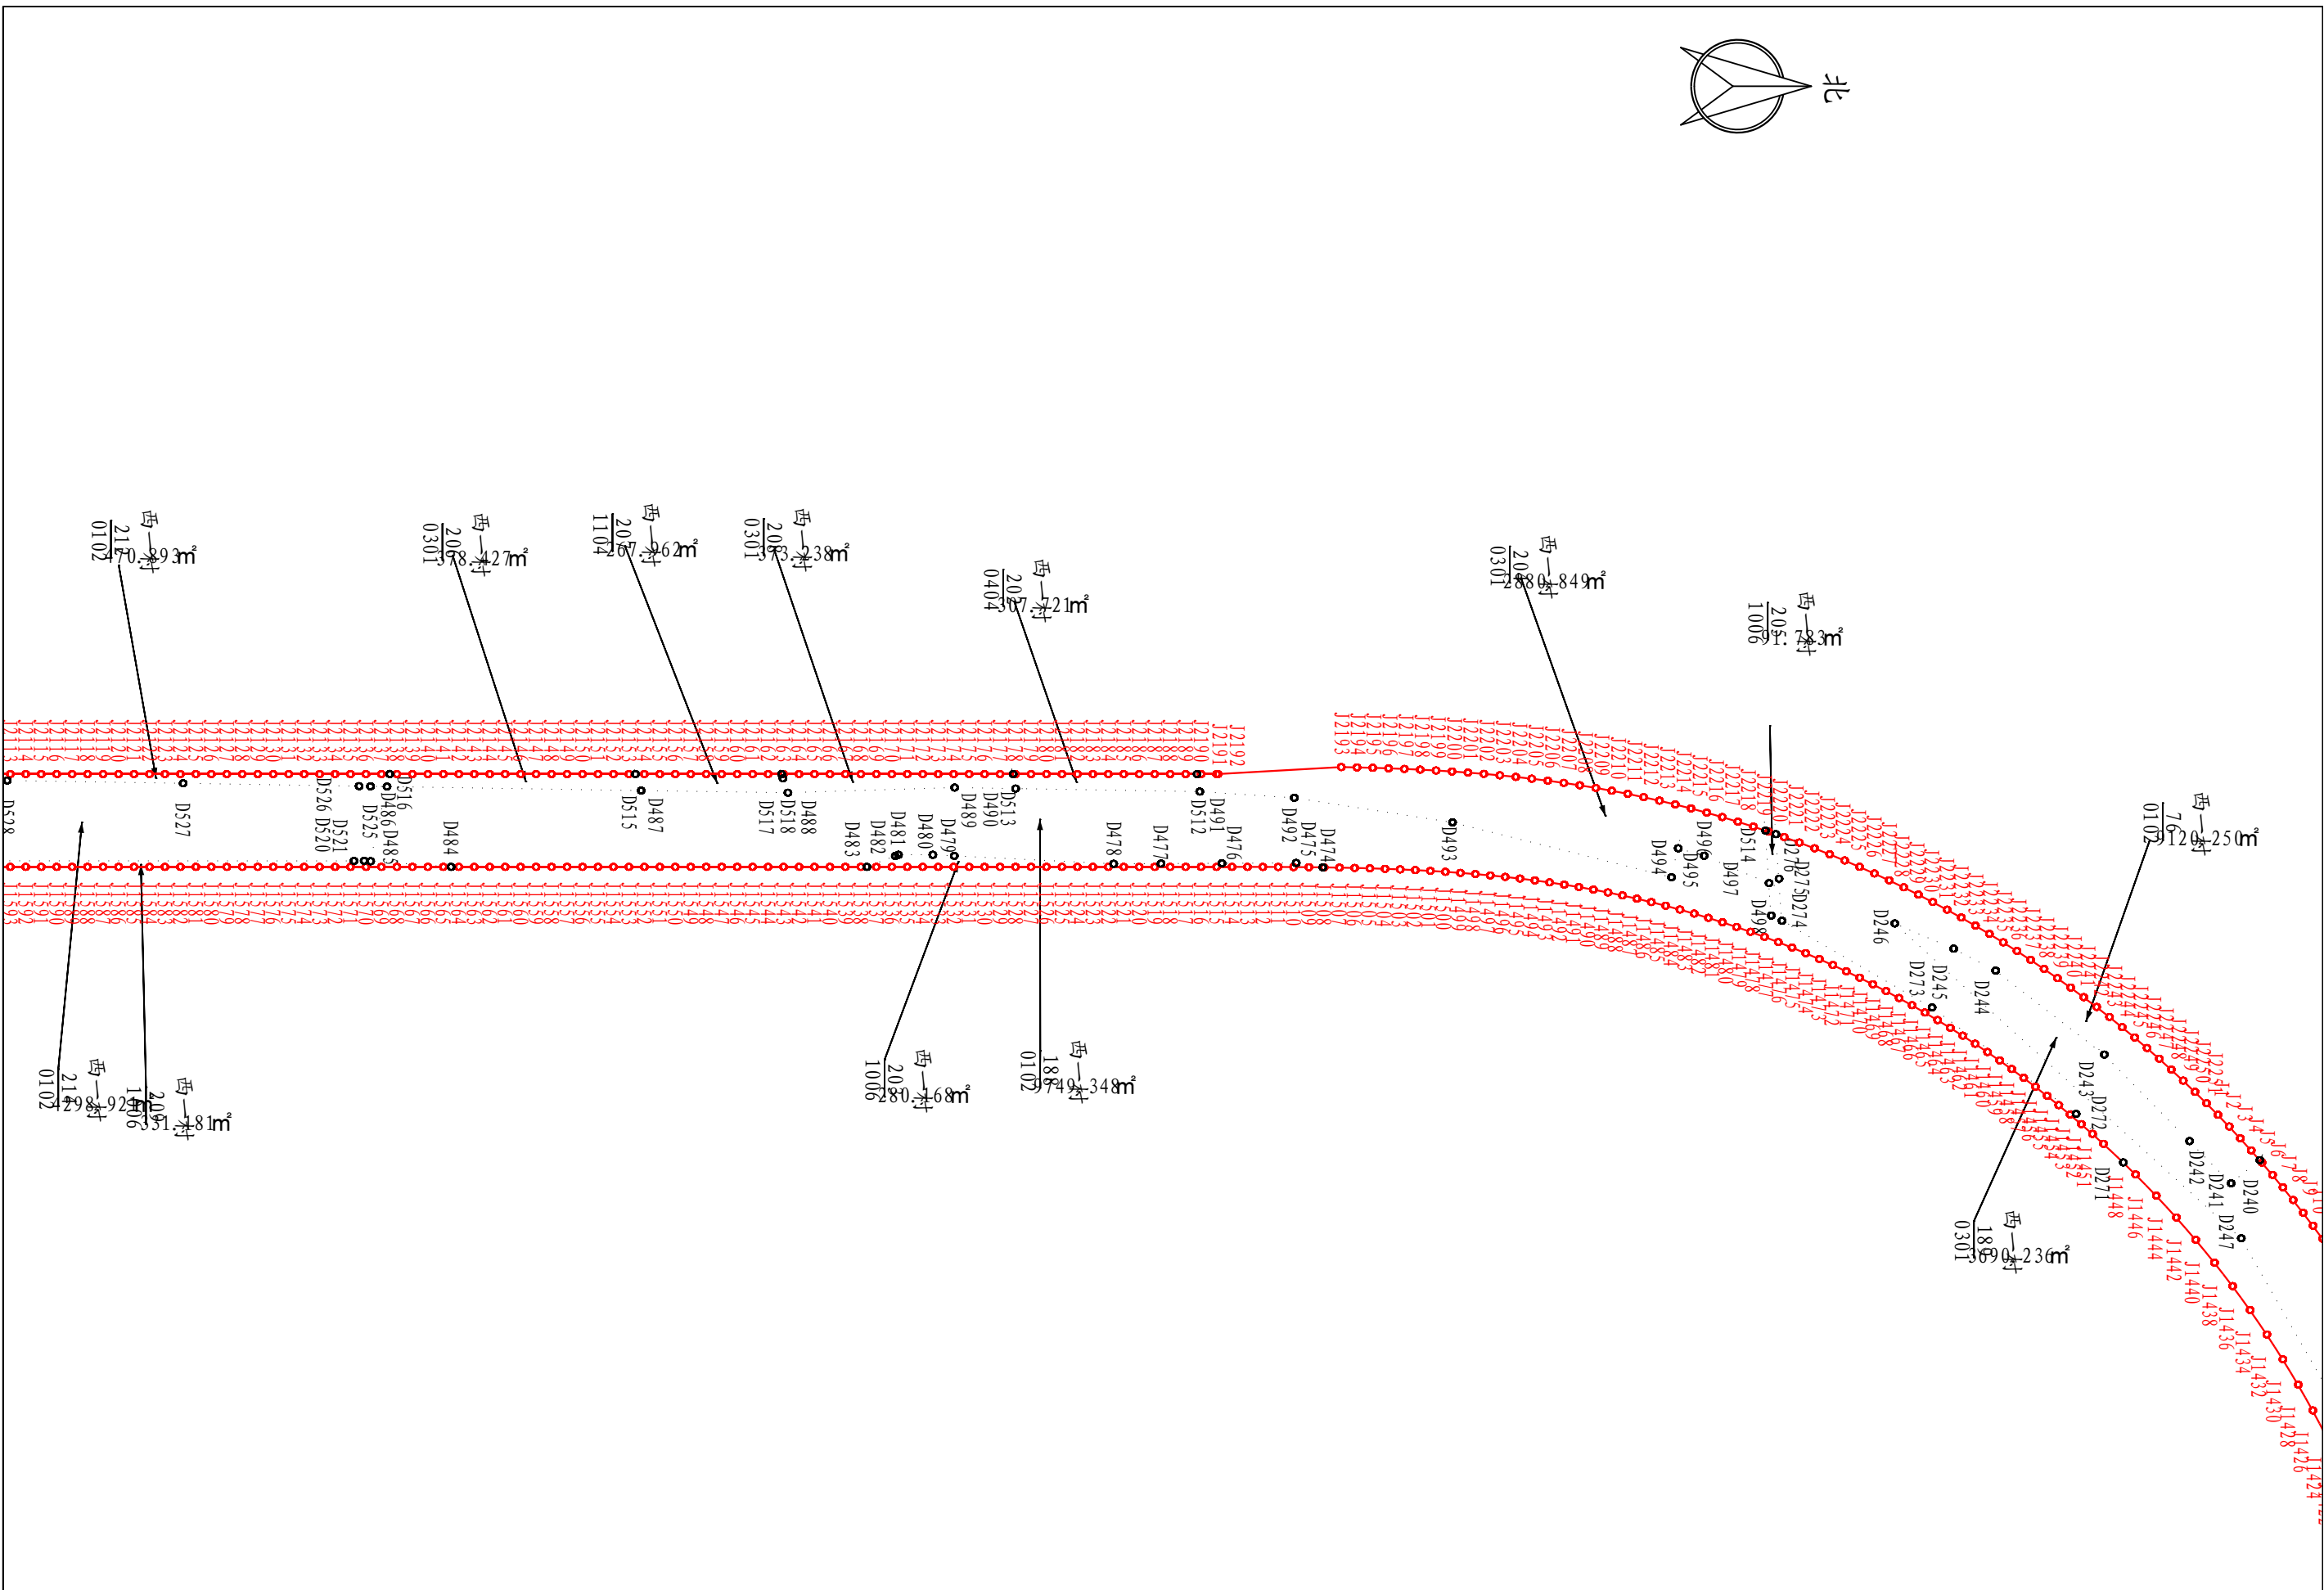



河南省资源环境调查四院有限公司	兰考县堙阳镇崔寺村至西三村新建工程	比例尺	1:2000	制图	贾阳娜	复核	王品	审核	郑家森	图号	3	日期	2025年4月
-----------------	-------------------	-----	--------	----	-----	----	----	----	-----	----	---	----	---------

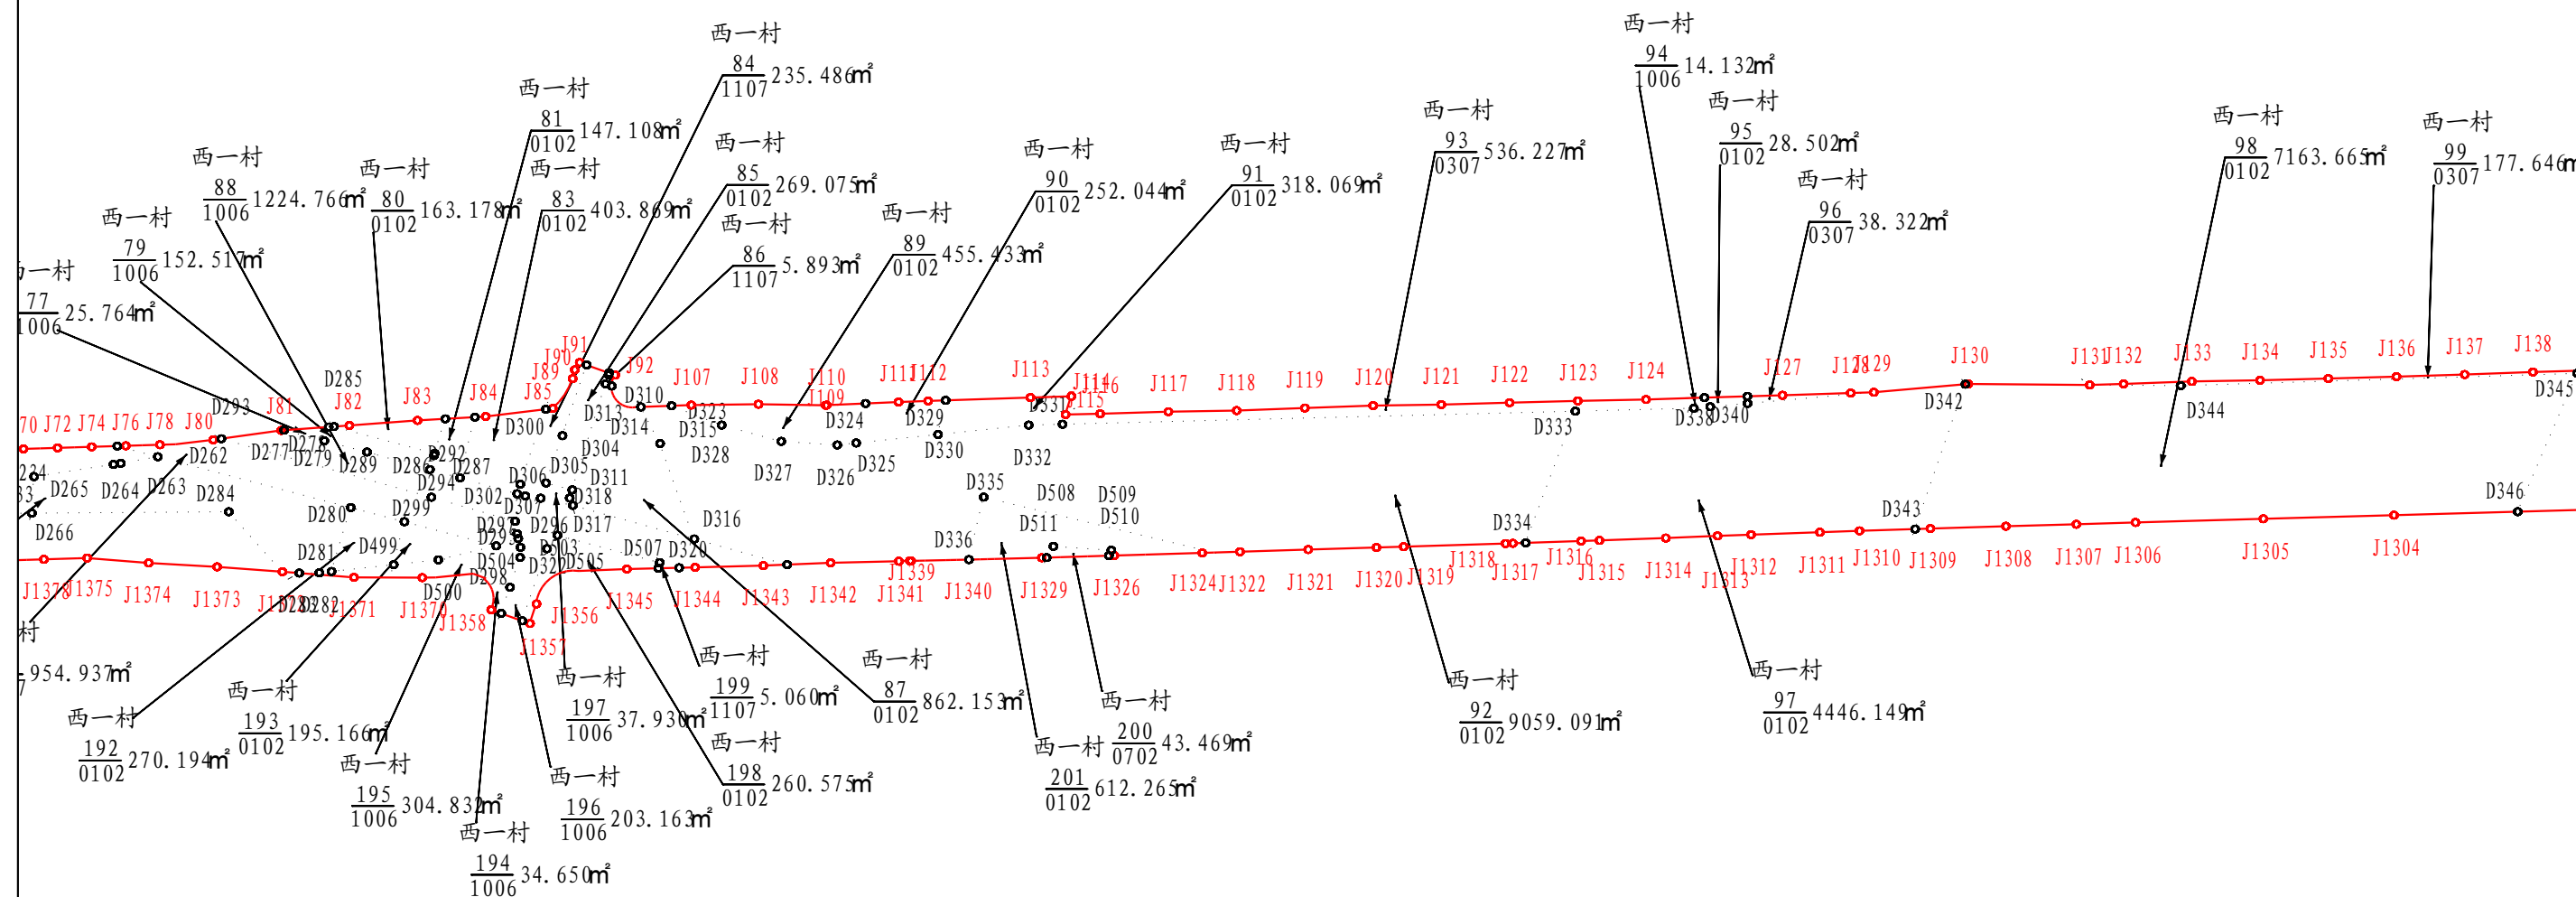

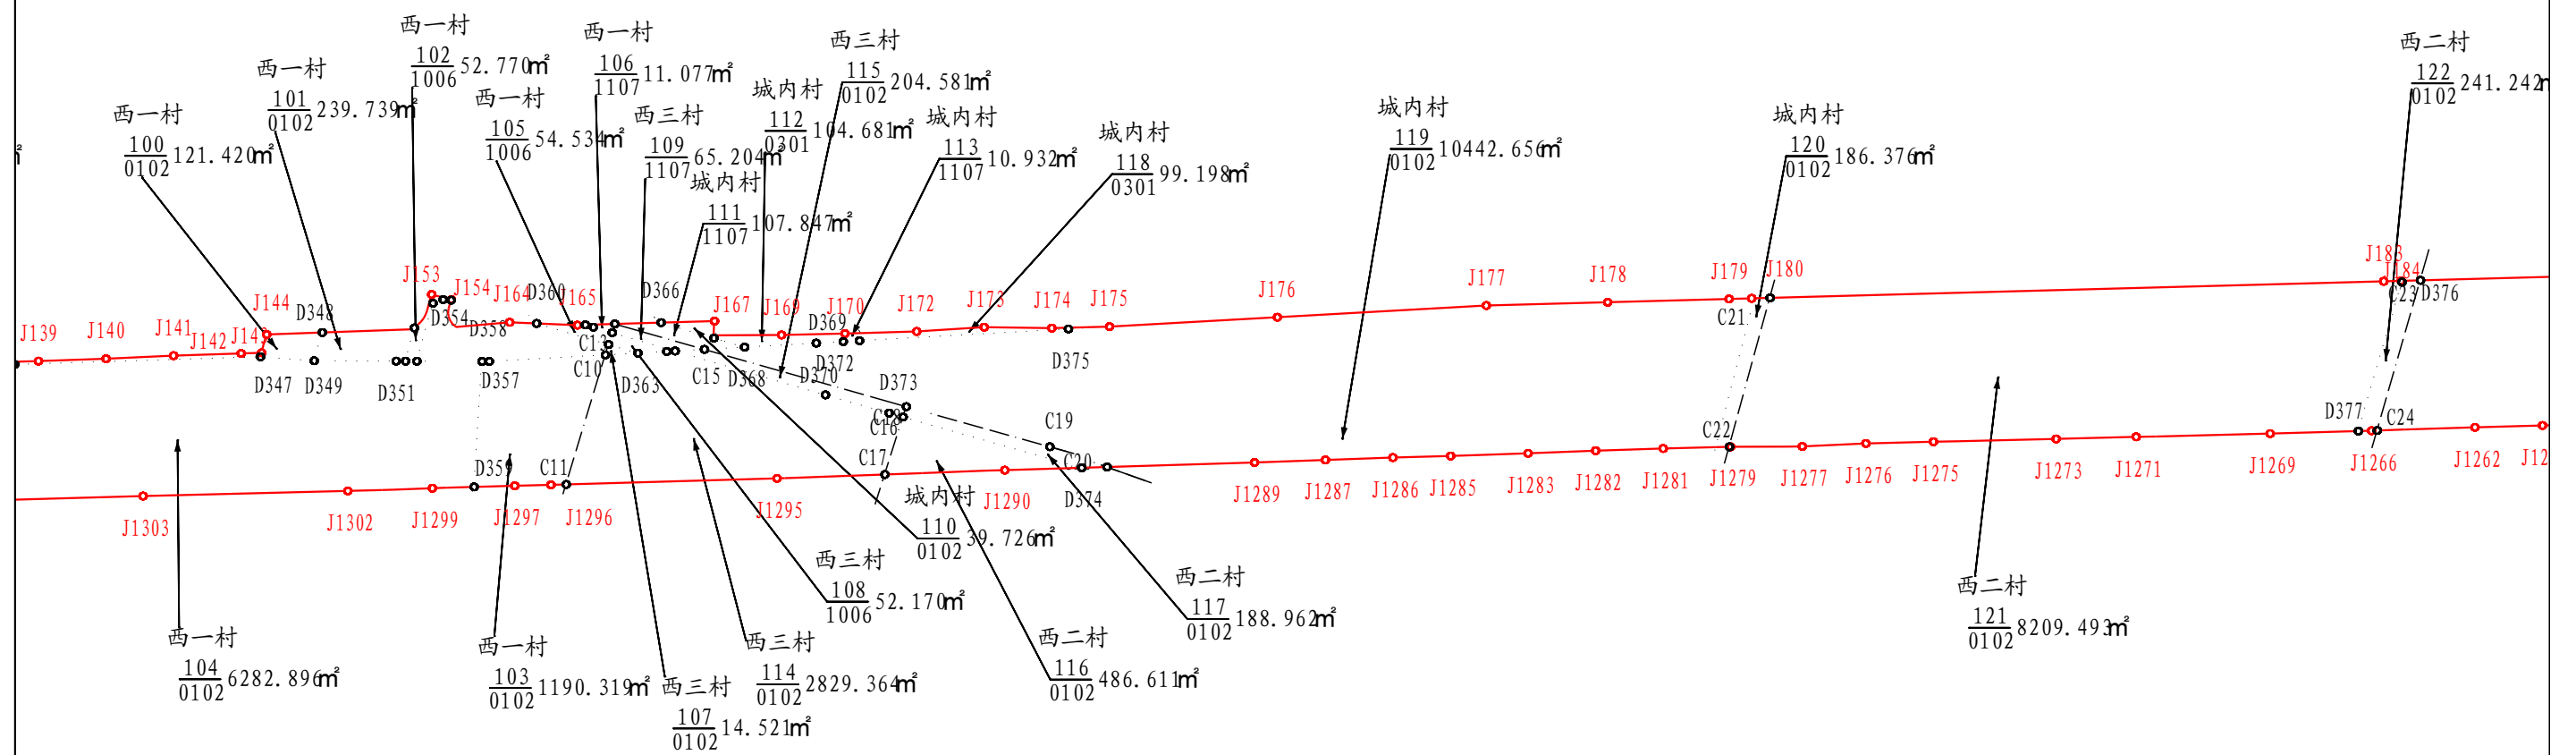


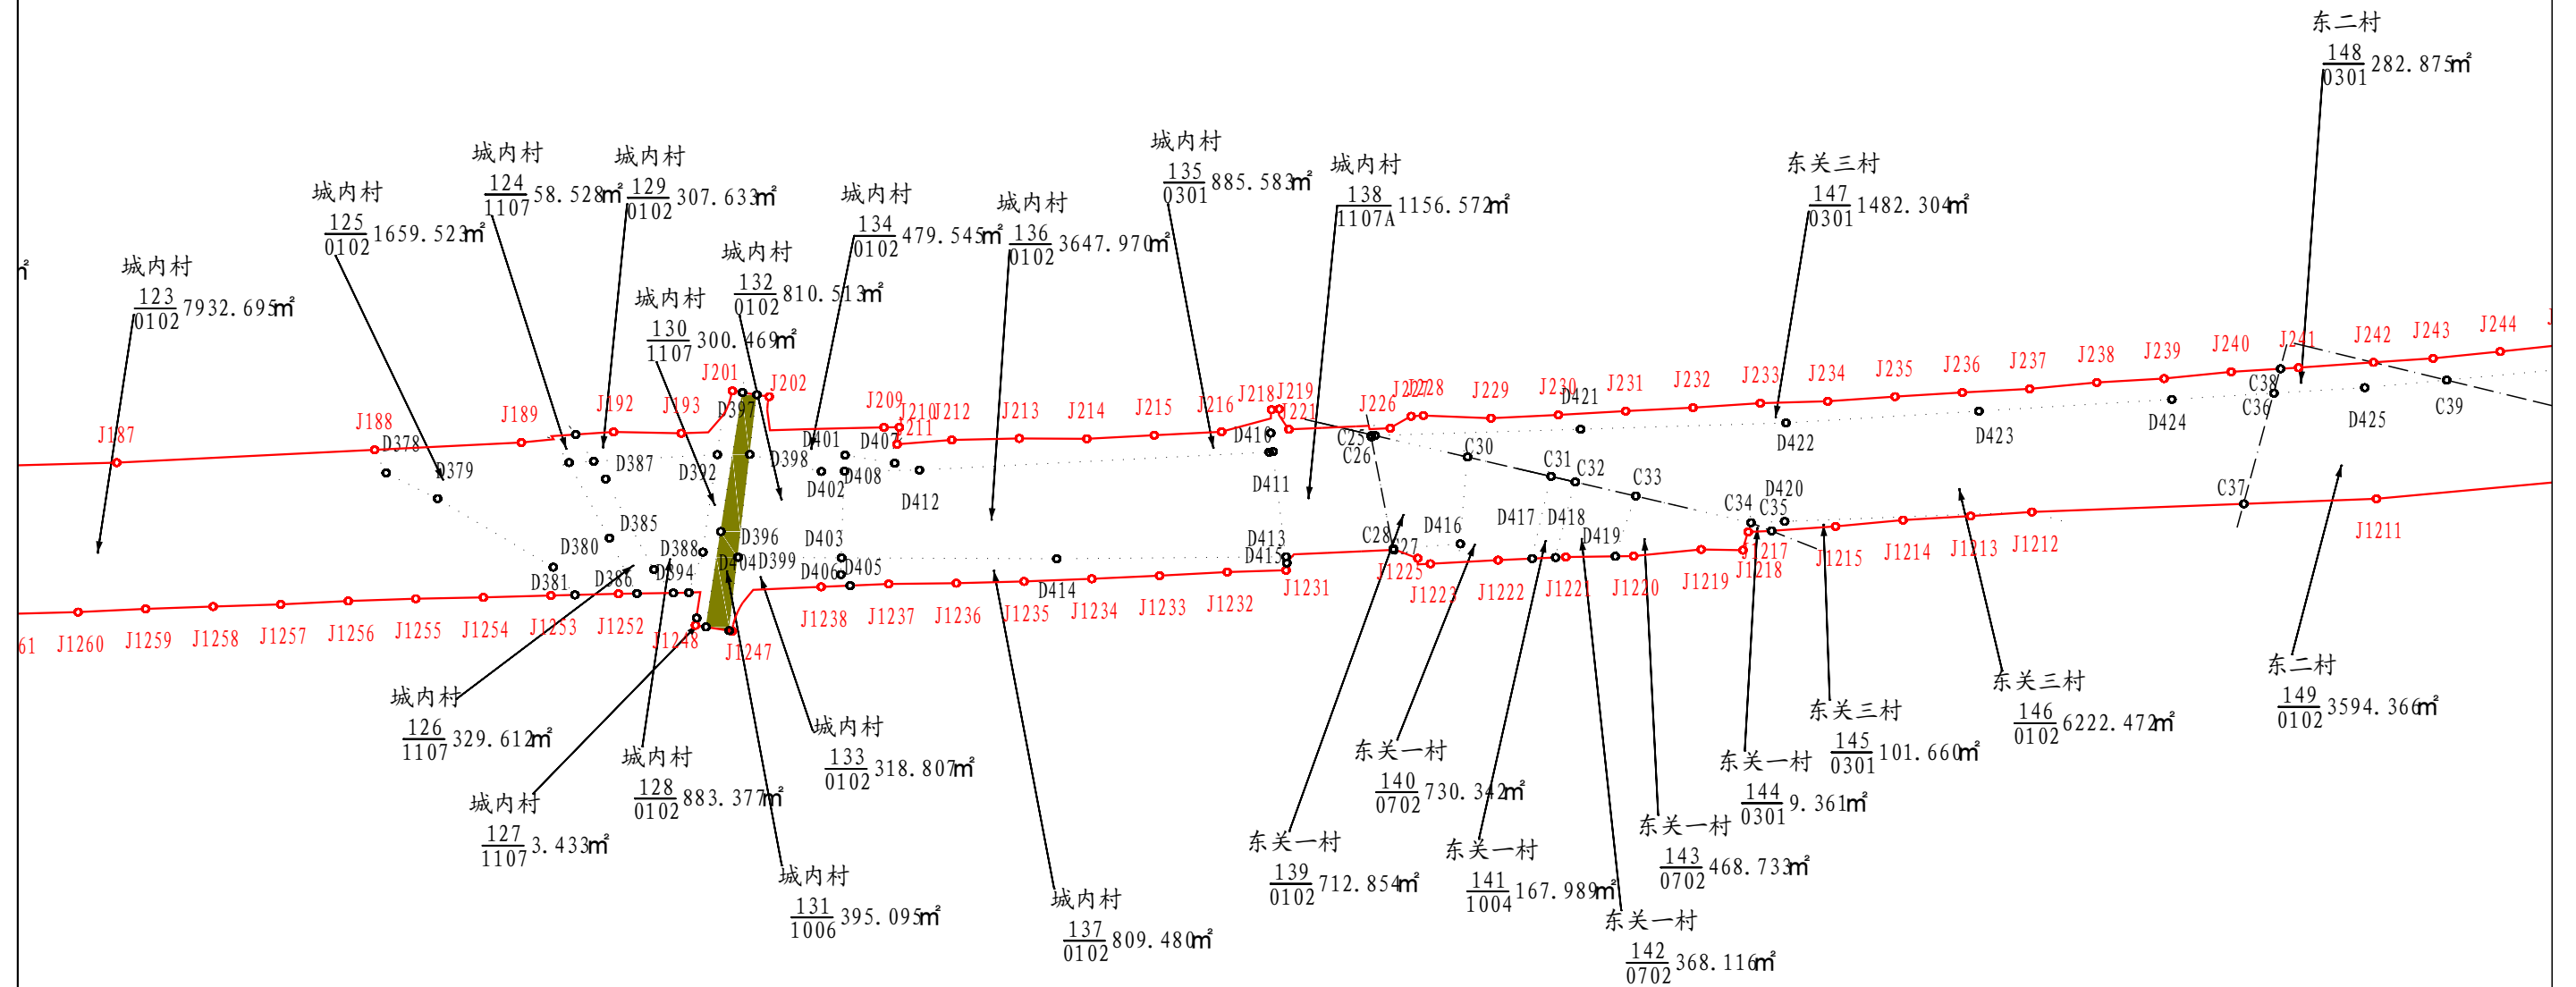


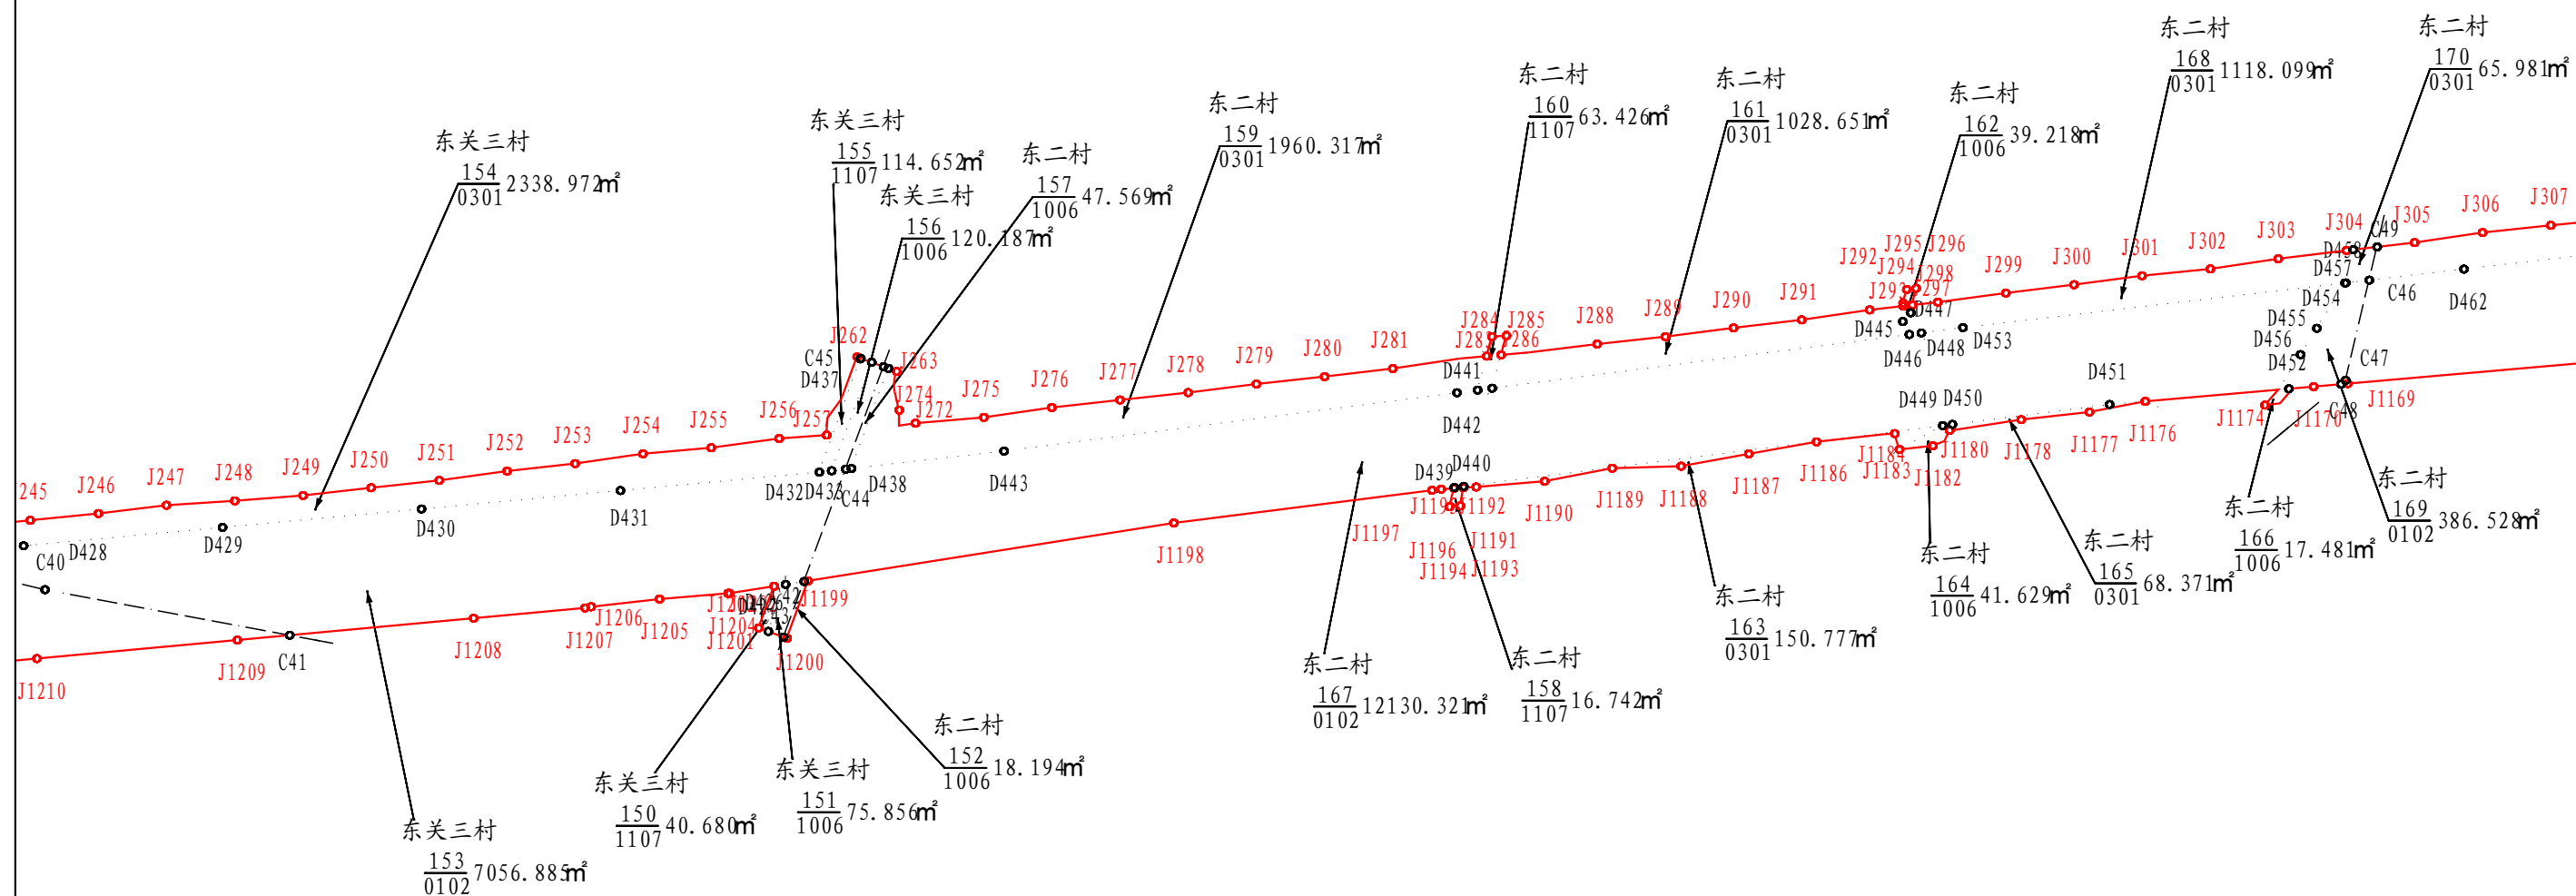

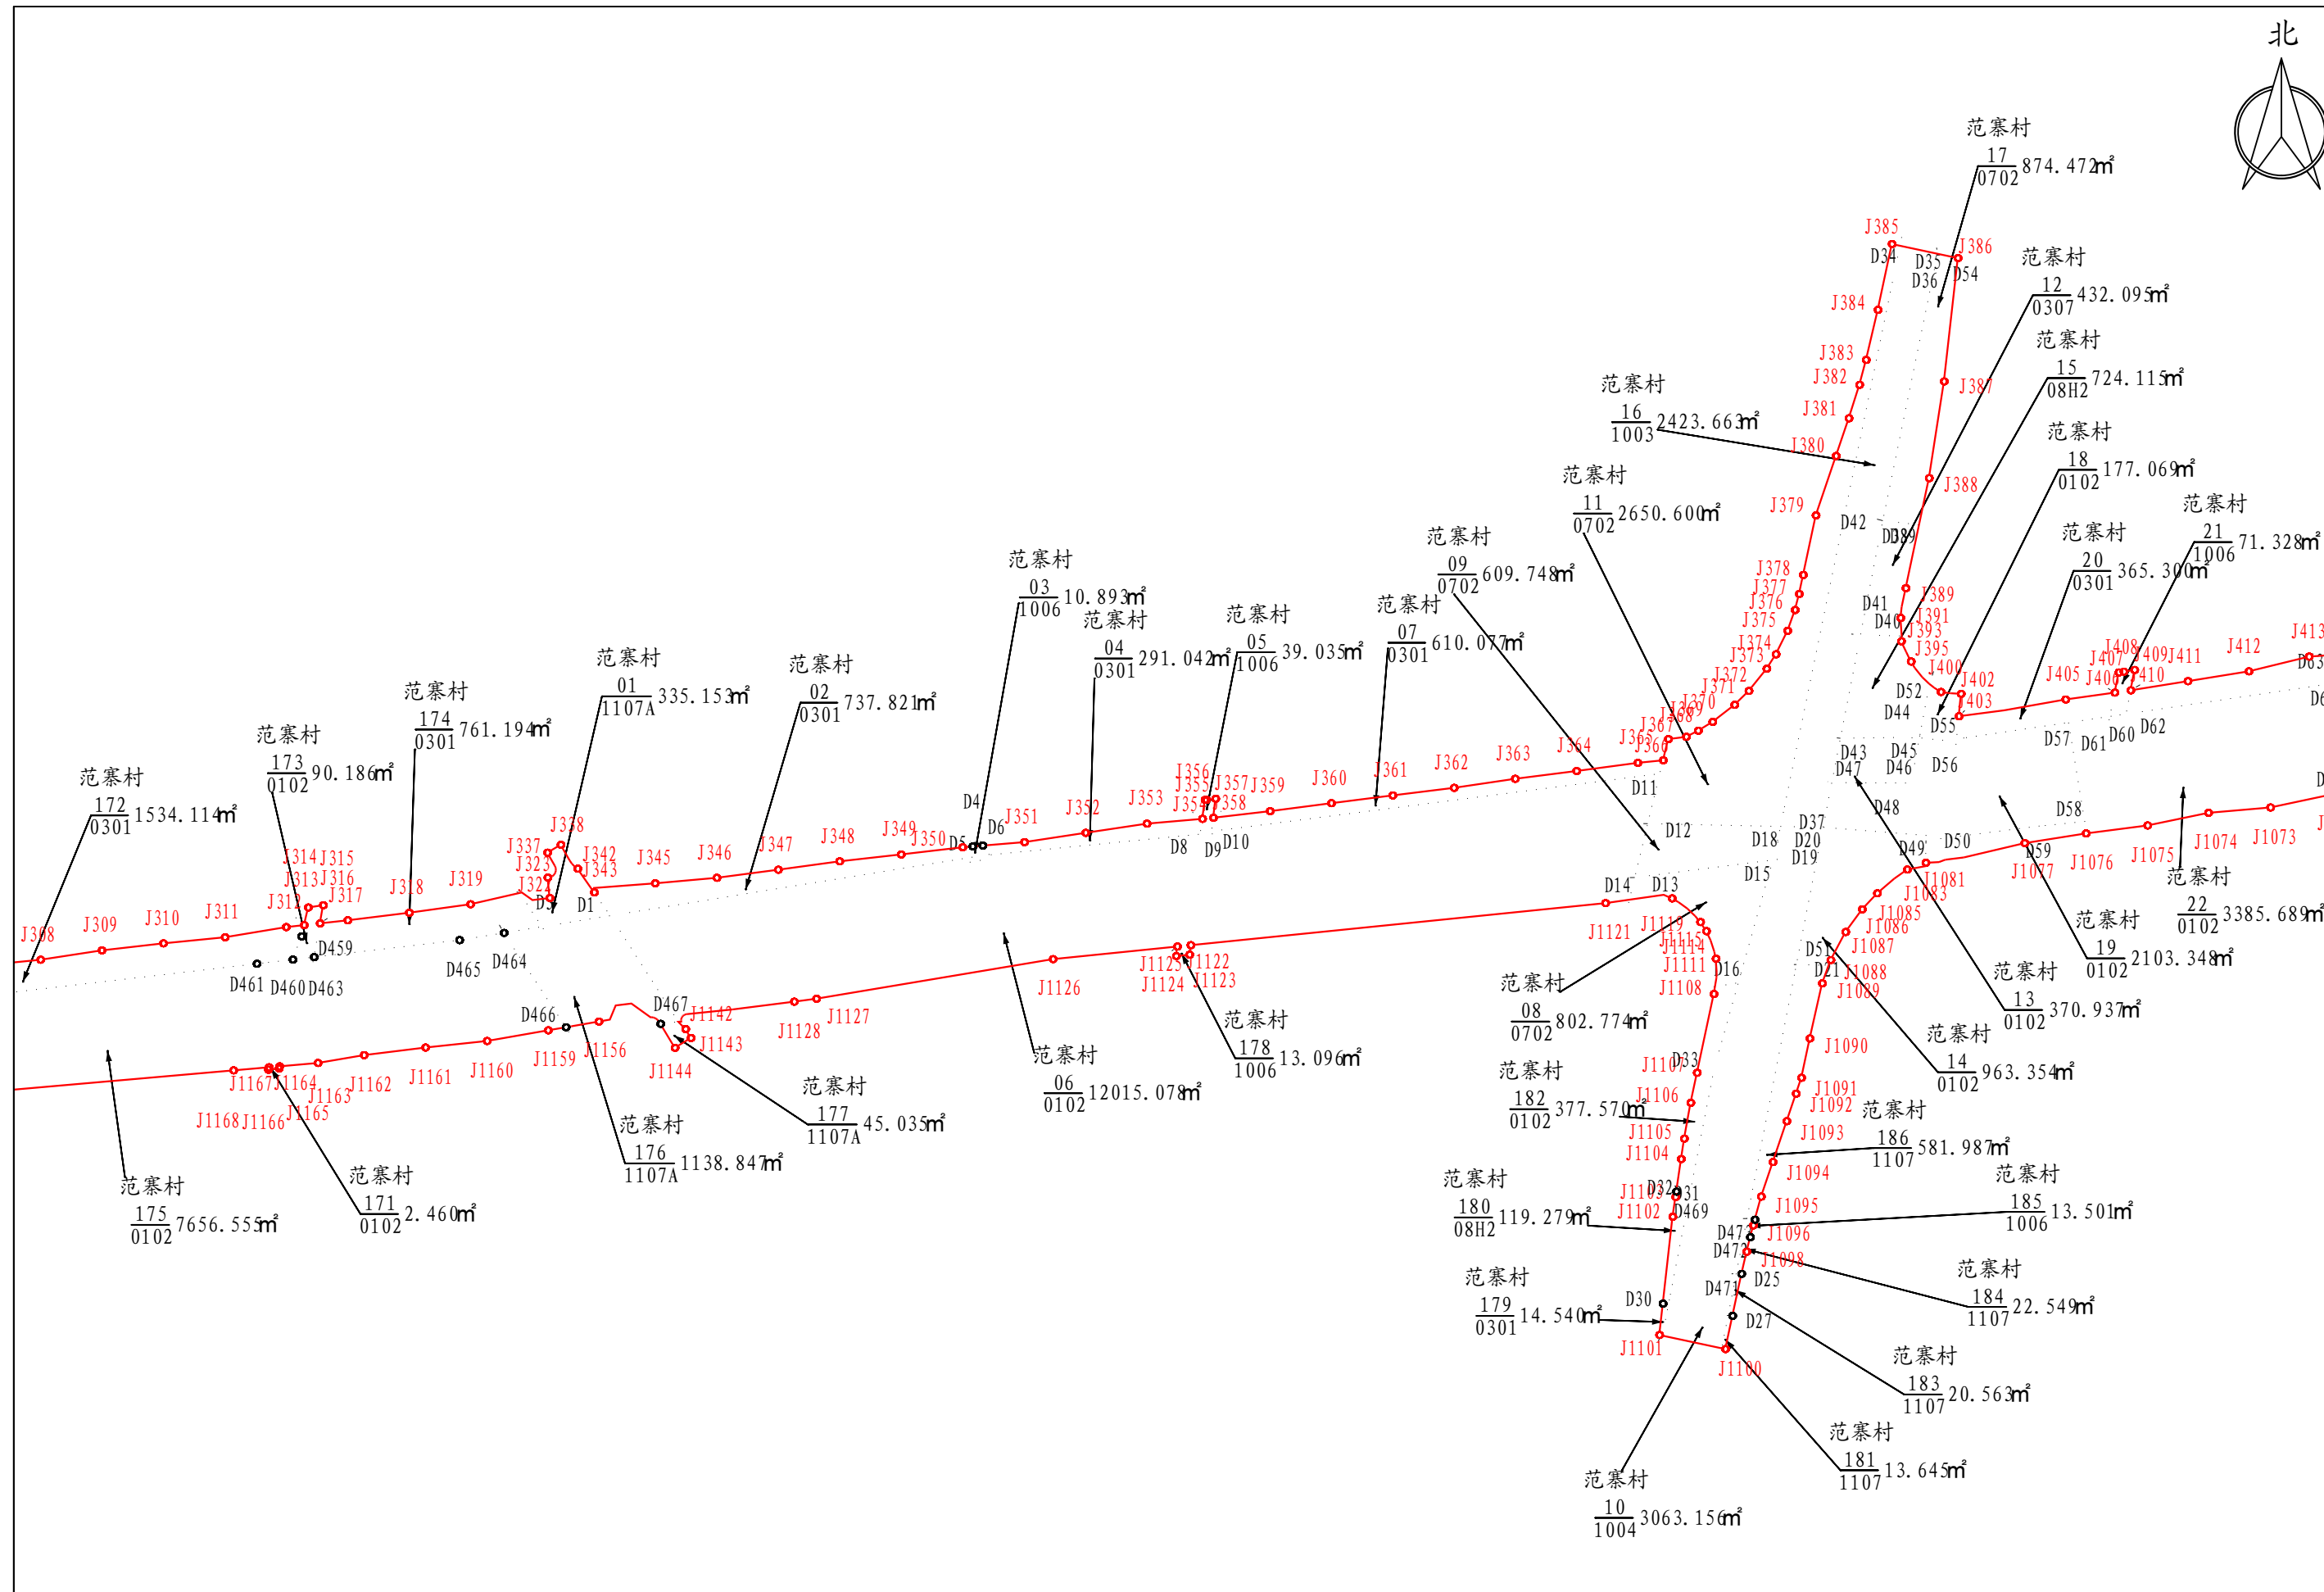

河南省资源环境调查四院有限公司	兰考县堙阳镇崔寺村至西三村新建工程	比例尺	1:2000	制图	贾阳娜	复核	王品	审核	郑家森	图号	9	日期	2025年4月
-----------------	-------------------	-----	--------	----	-----	----	----	----	-----	----	---	----	---------

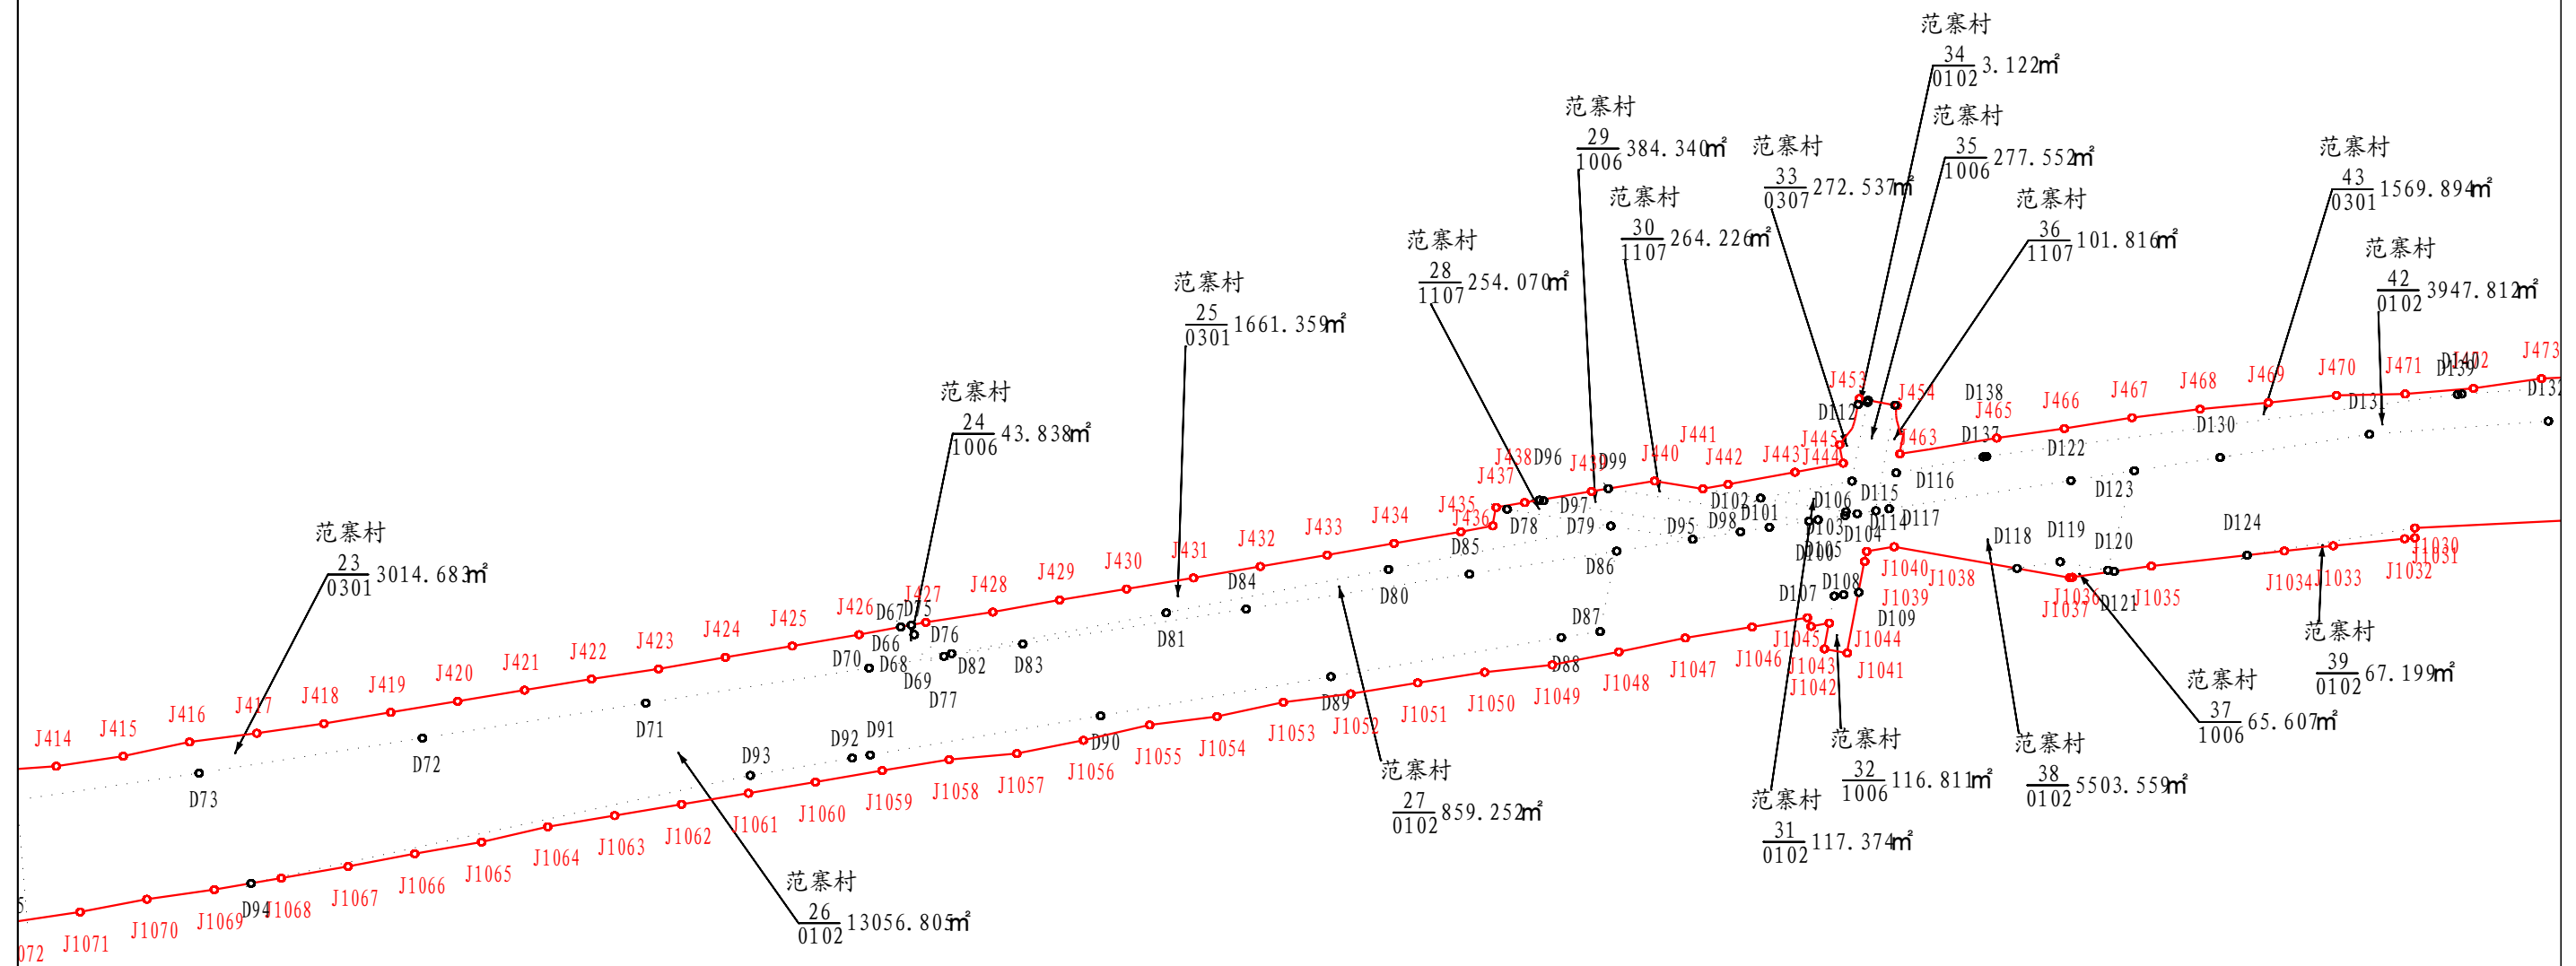

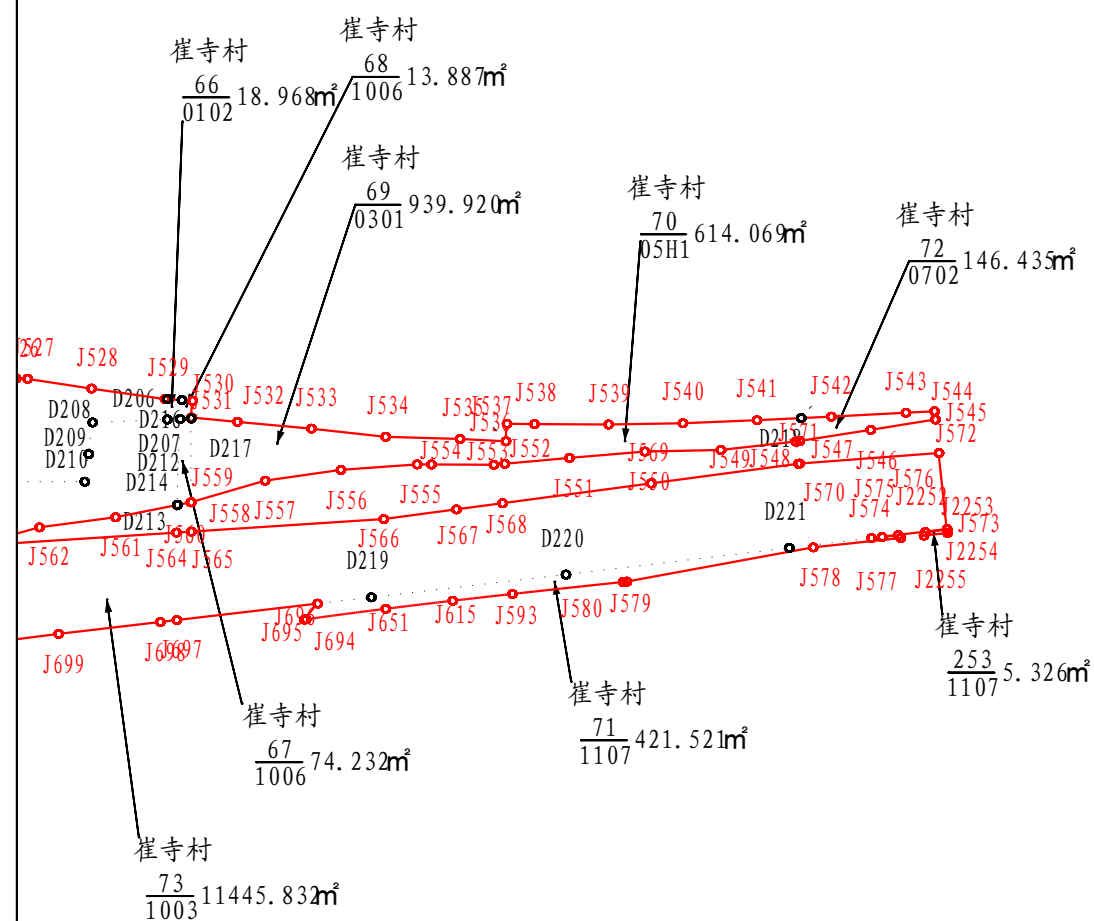

河南省资源环境调查四院有限公司	兰考县堙阳镇崔寺村至西三村新建工程	比例尺	1:2000	制图	贾阳娜	复核	王品	审核	郑家森	图号	12	日期	2025年4月
-----------------	-------------------	-----	--------	----	-----	----	----	----	-----	----	----	----	---------