


兰考县2025年度第十七批城市建设用地（宗地一）

3855.58-38573.32

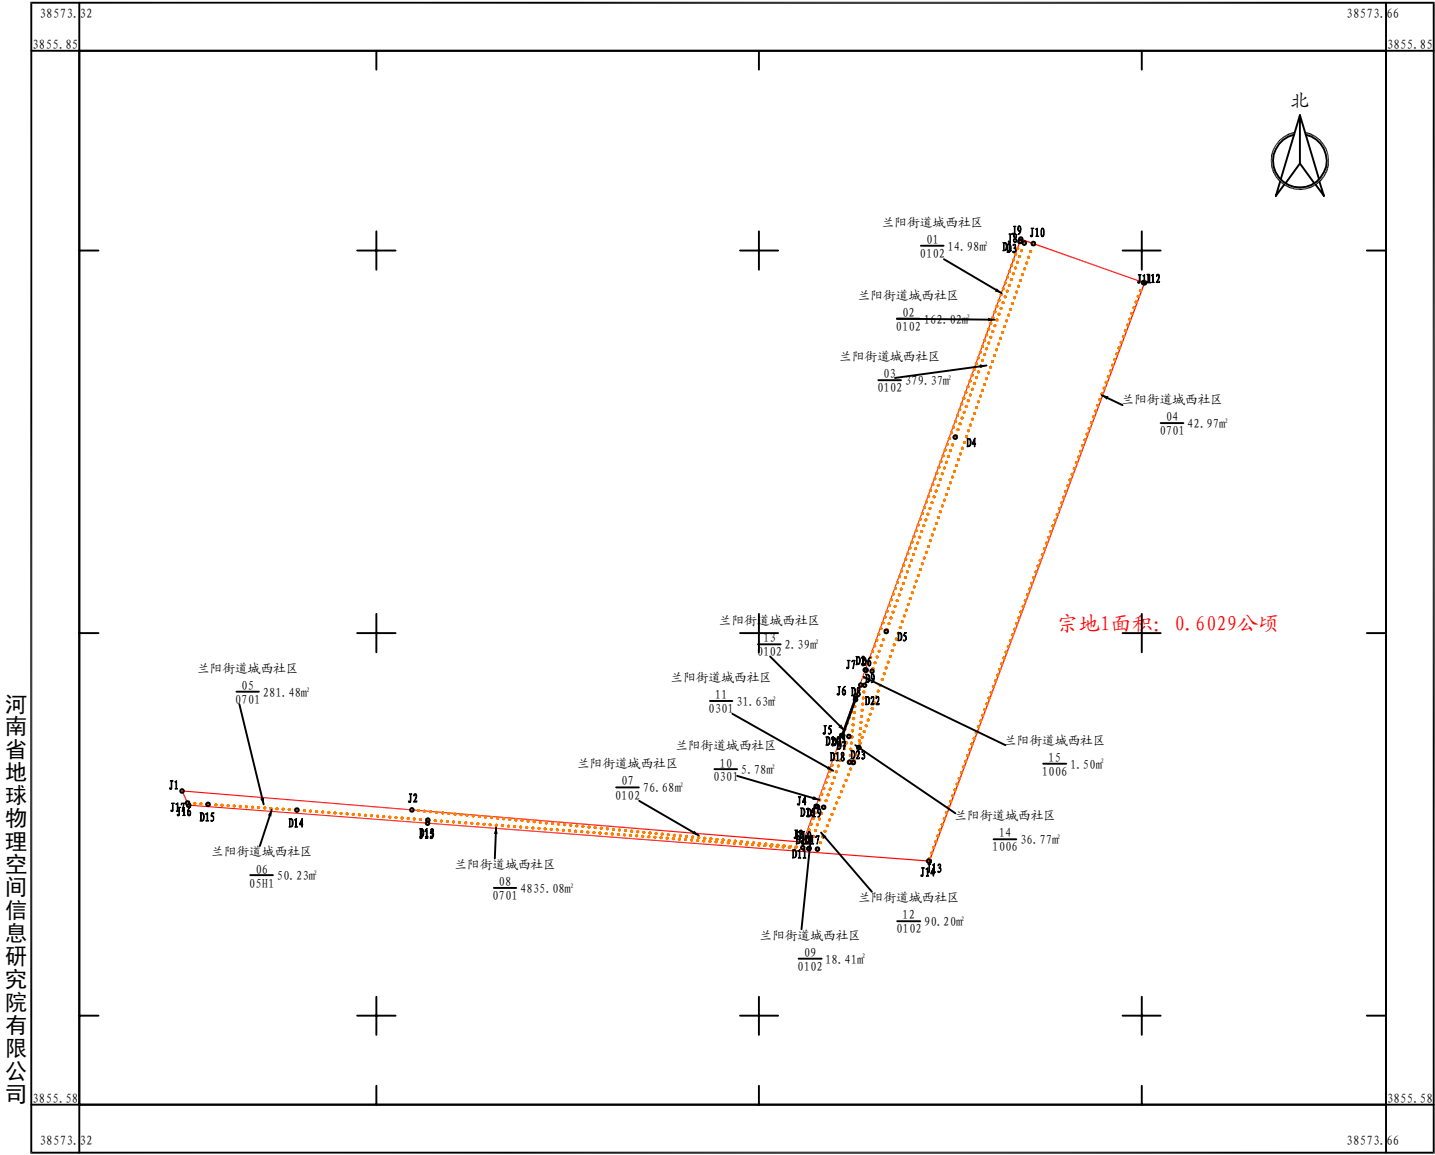


河南省地球物理空间信息研究院有限公司

2025年05月数字化测图
2000国家大地坐标系
1985国家高程基准
2017年版图式计算机绘图

1:1000

测量员: 王康
绘图员: 王康
检查员: 丁小申

兰考县2025年度第十七批城市建设用地（宗地二-宗地四）

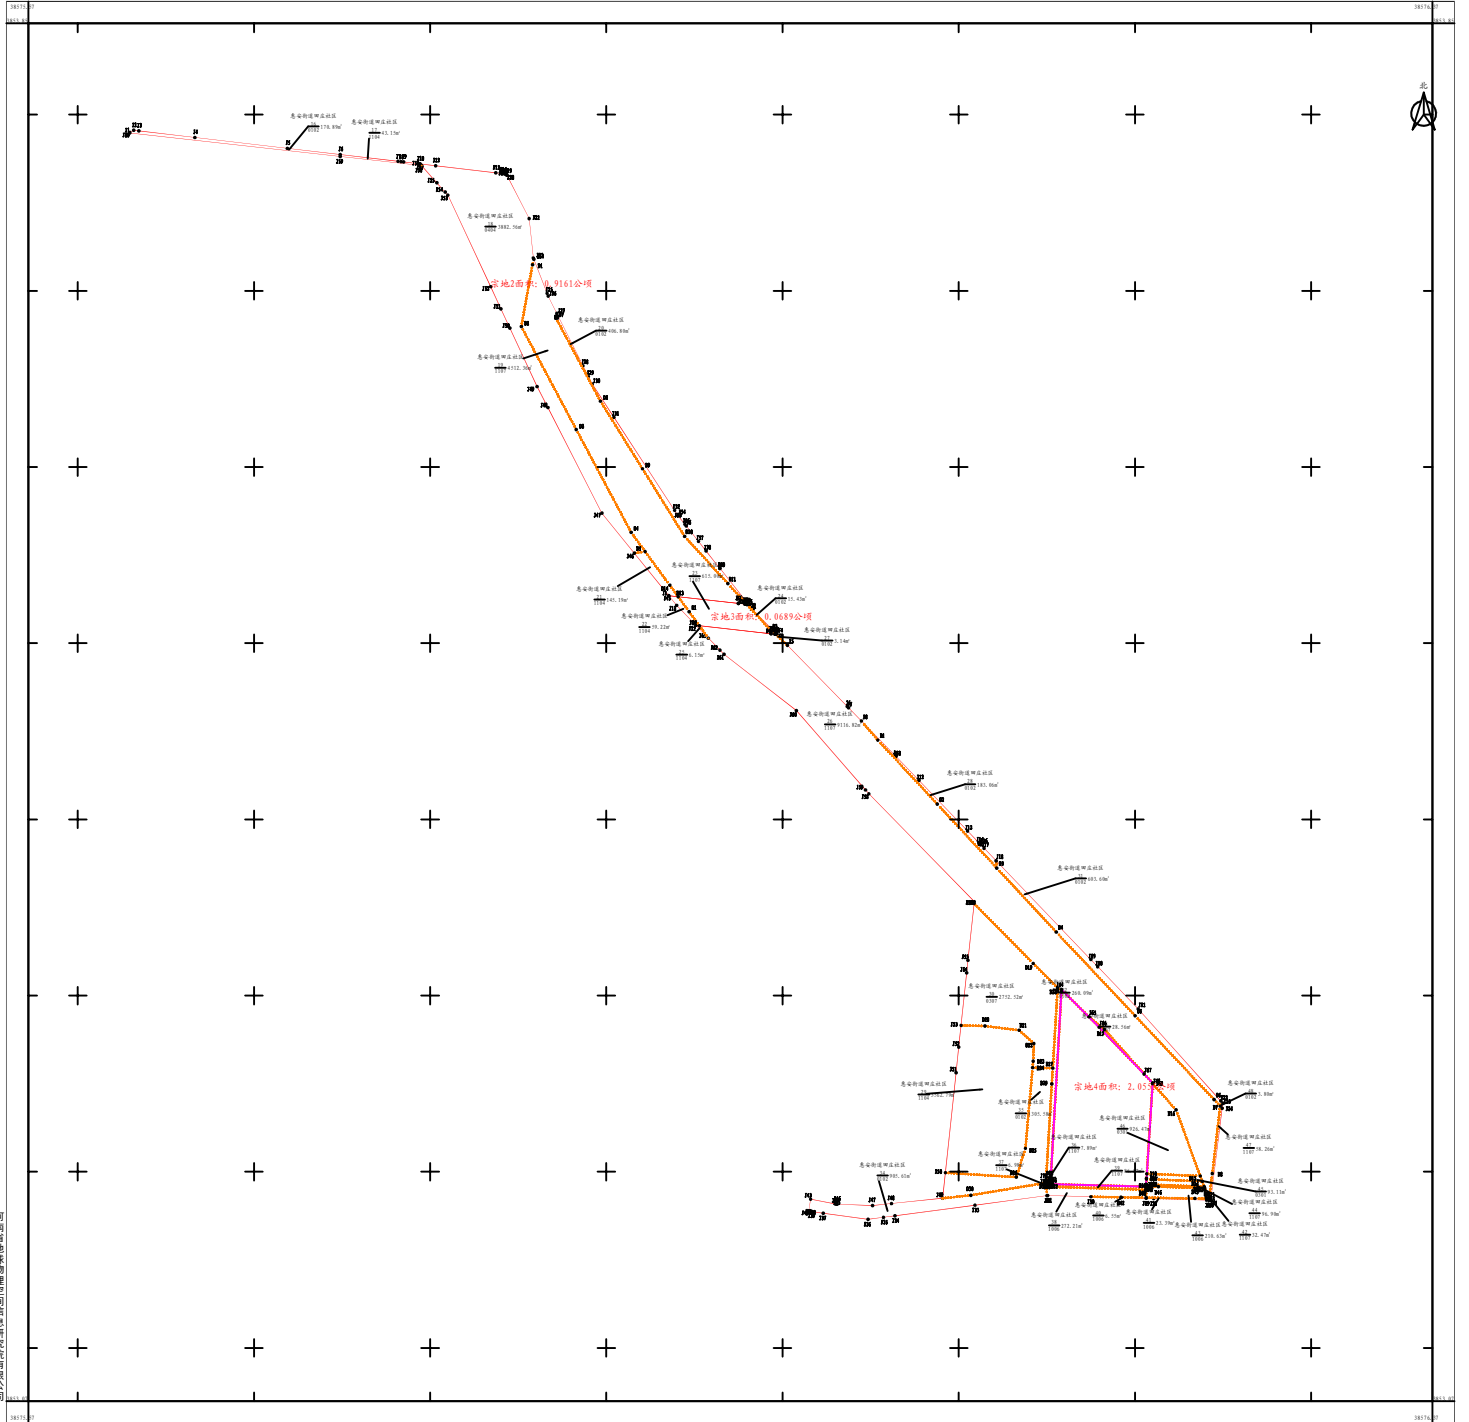


1:1000

测图员: 王峰
绘图员: 王峰
检查员: 于小华

兰考县2025年度第十七批城市建设用地（宗地五）

3853.14-38572.08

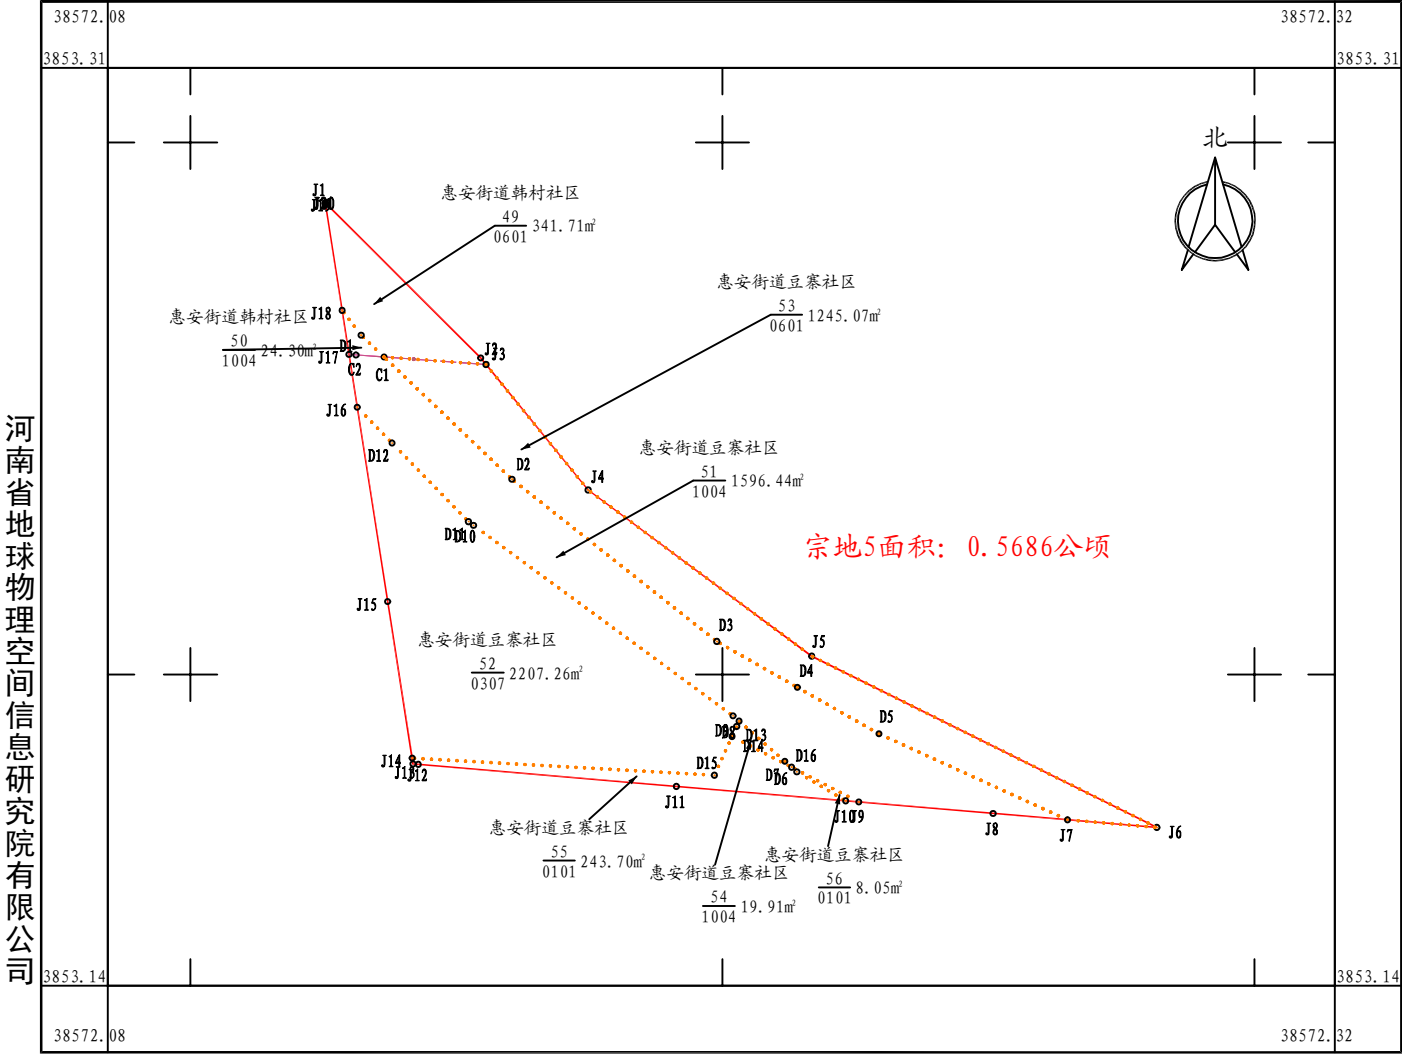

2025年05月数字化测图
2000国家大地坐标系
1985国家高程基准
2017年版图式计算机绘图

1:1000

测量员: 王康
绘图员: 王康
检查员: 丁小申