



兰考县安泰路北延新建道路工程(北侧)

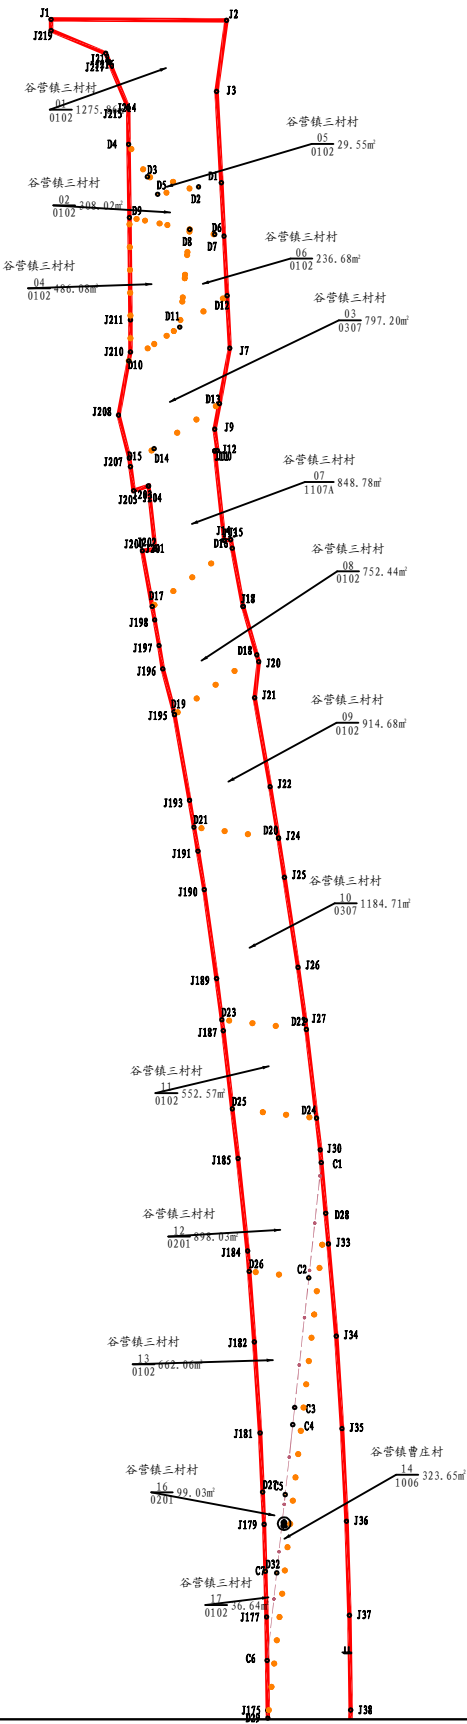

河南弘昌勘测规划设计有限公司

兰考县安泰路北延新建道路工程(中侧)

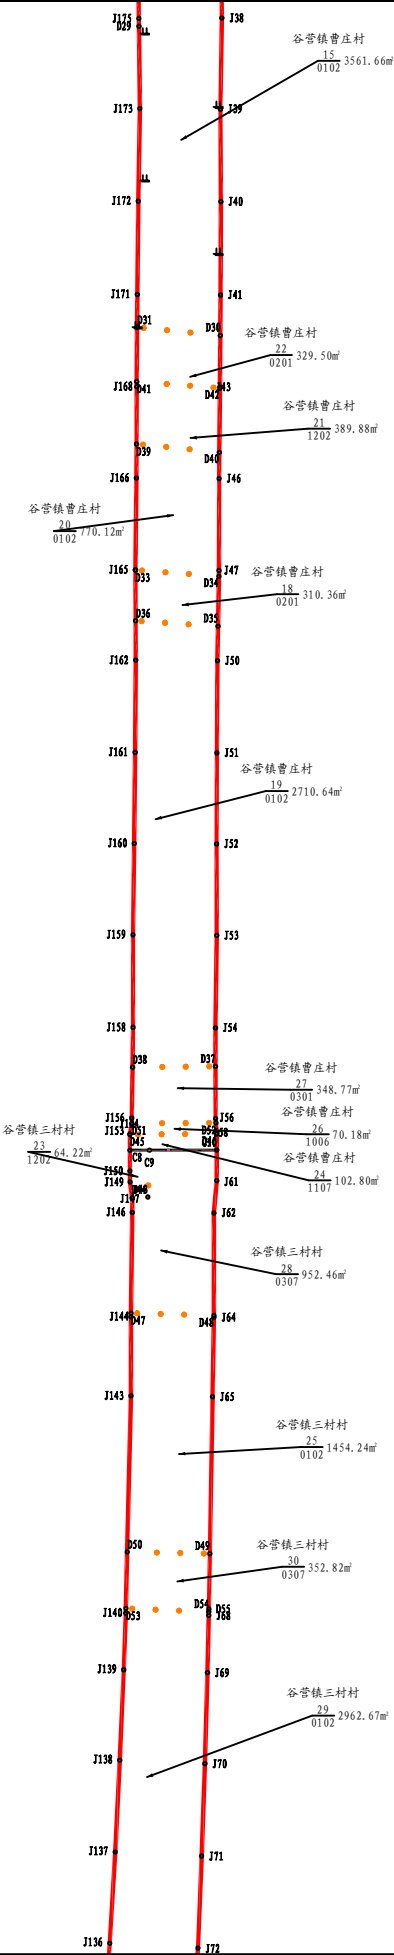


河南弘昌勘测规划设计有限公司

2025年06月数字化测图
1980西安坐标系
1985国家高程基准
2017年版图式计算机绘图

1:1000

测量员: 郭小义
绘图员: 郭小义
检查员: 吴金萍

兰考县安泰路北延新建道路工（南侧）

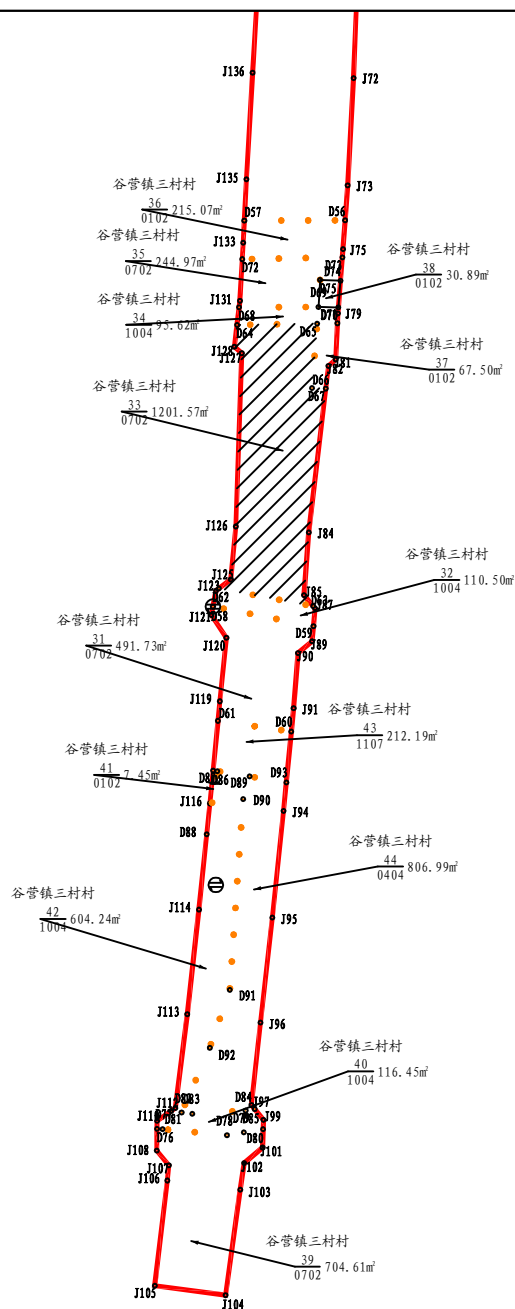

河南弘昌勘测规划设计有限公司

2025年06月数字化测图
1980西安坐标系
1985国家高程基准
2017年版图式计算机绘图

1:1000

测量员: 郭小义
绘图员: 郭小义
检查员: 吴金萍