



# 兰考县国土空间总体规划（2021-2035年）

## 县域国土空间控制线规划图

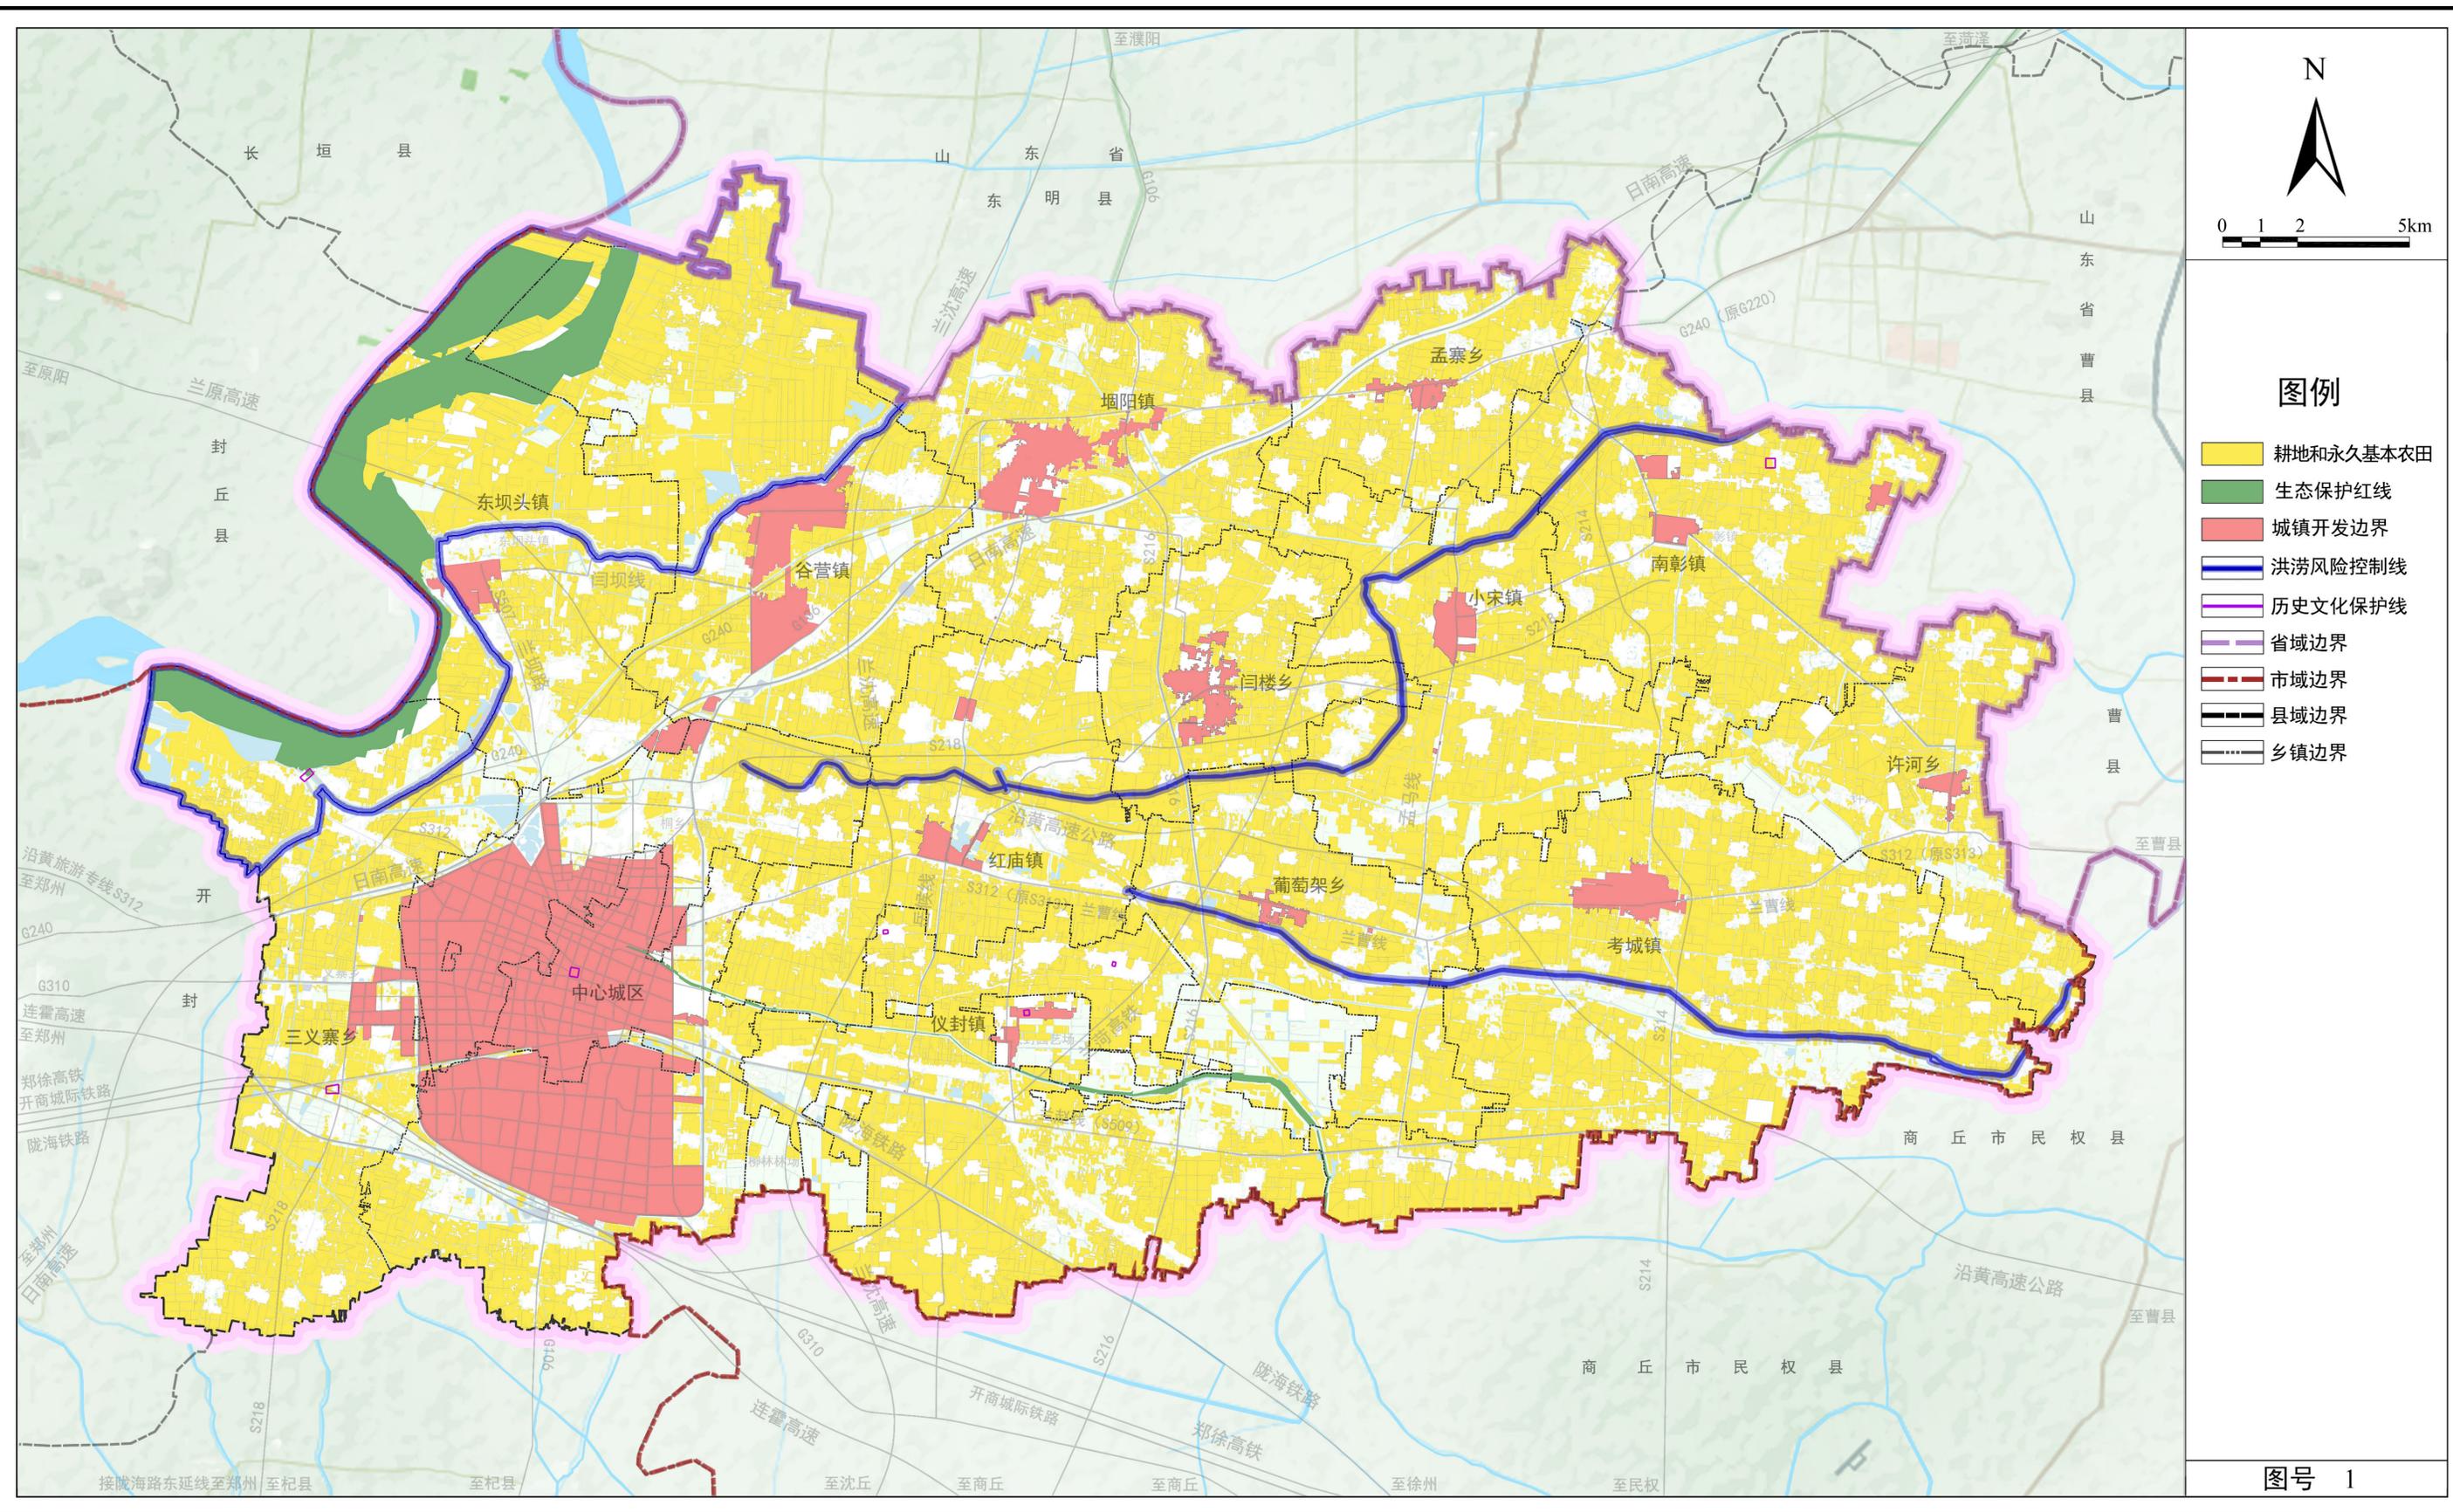



# 兰考县国土空间总体规划（2021-2035年）

## 县域国土空间总体格局规划图

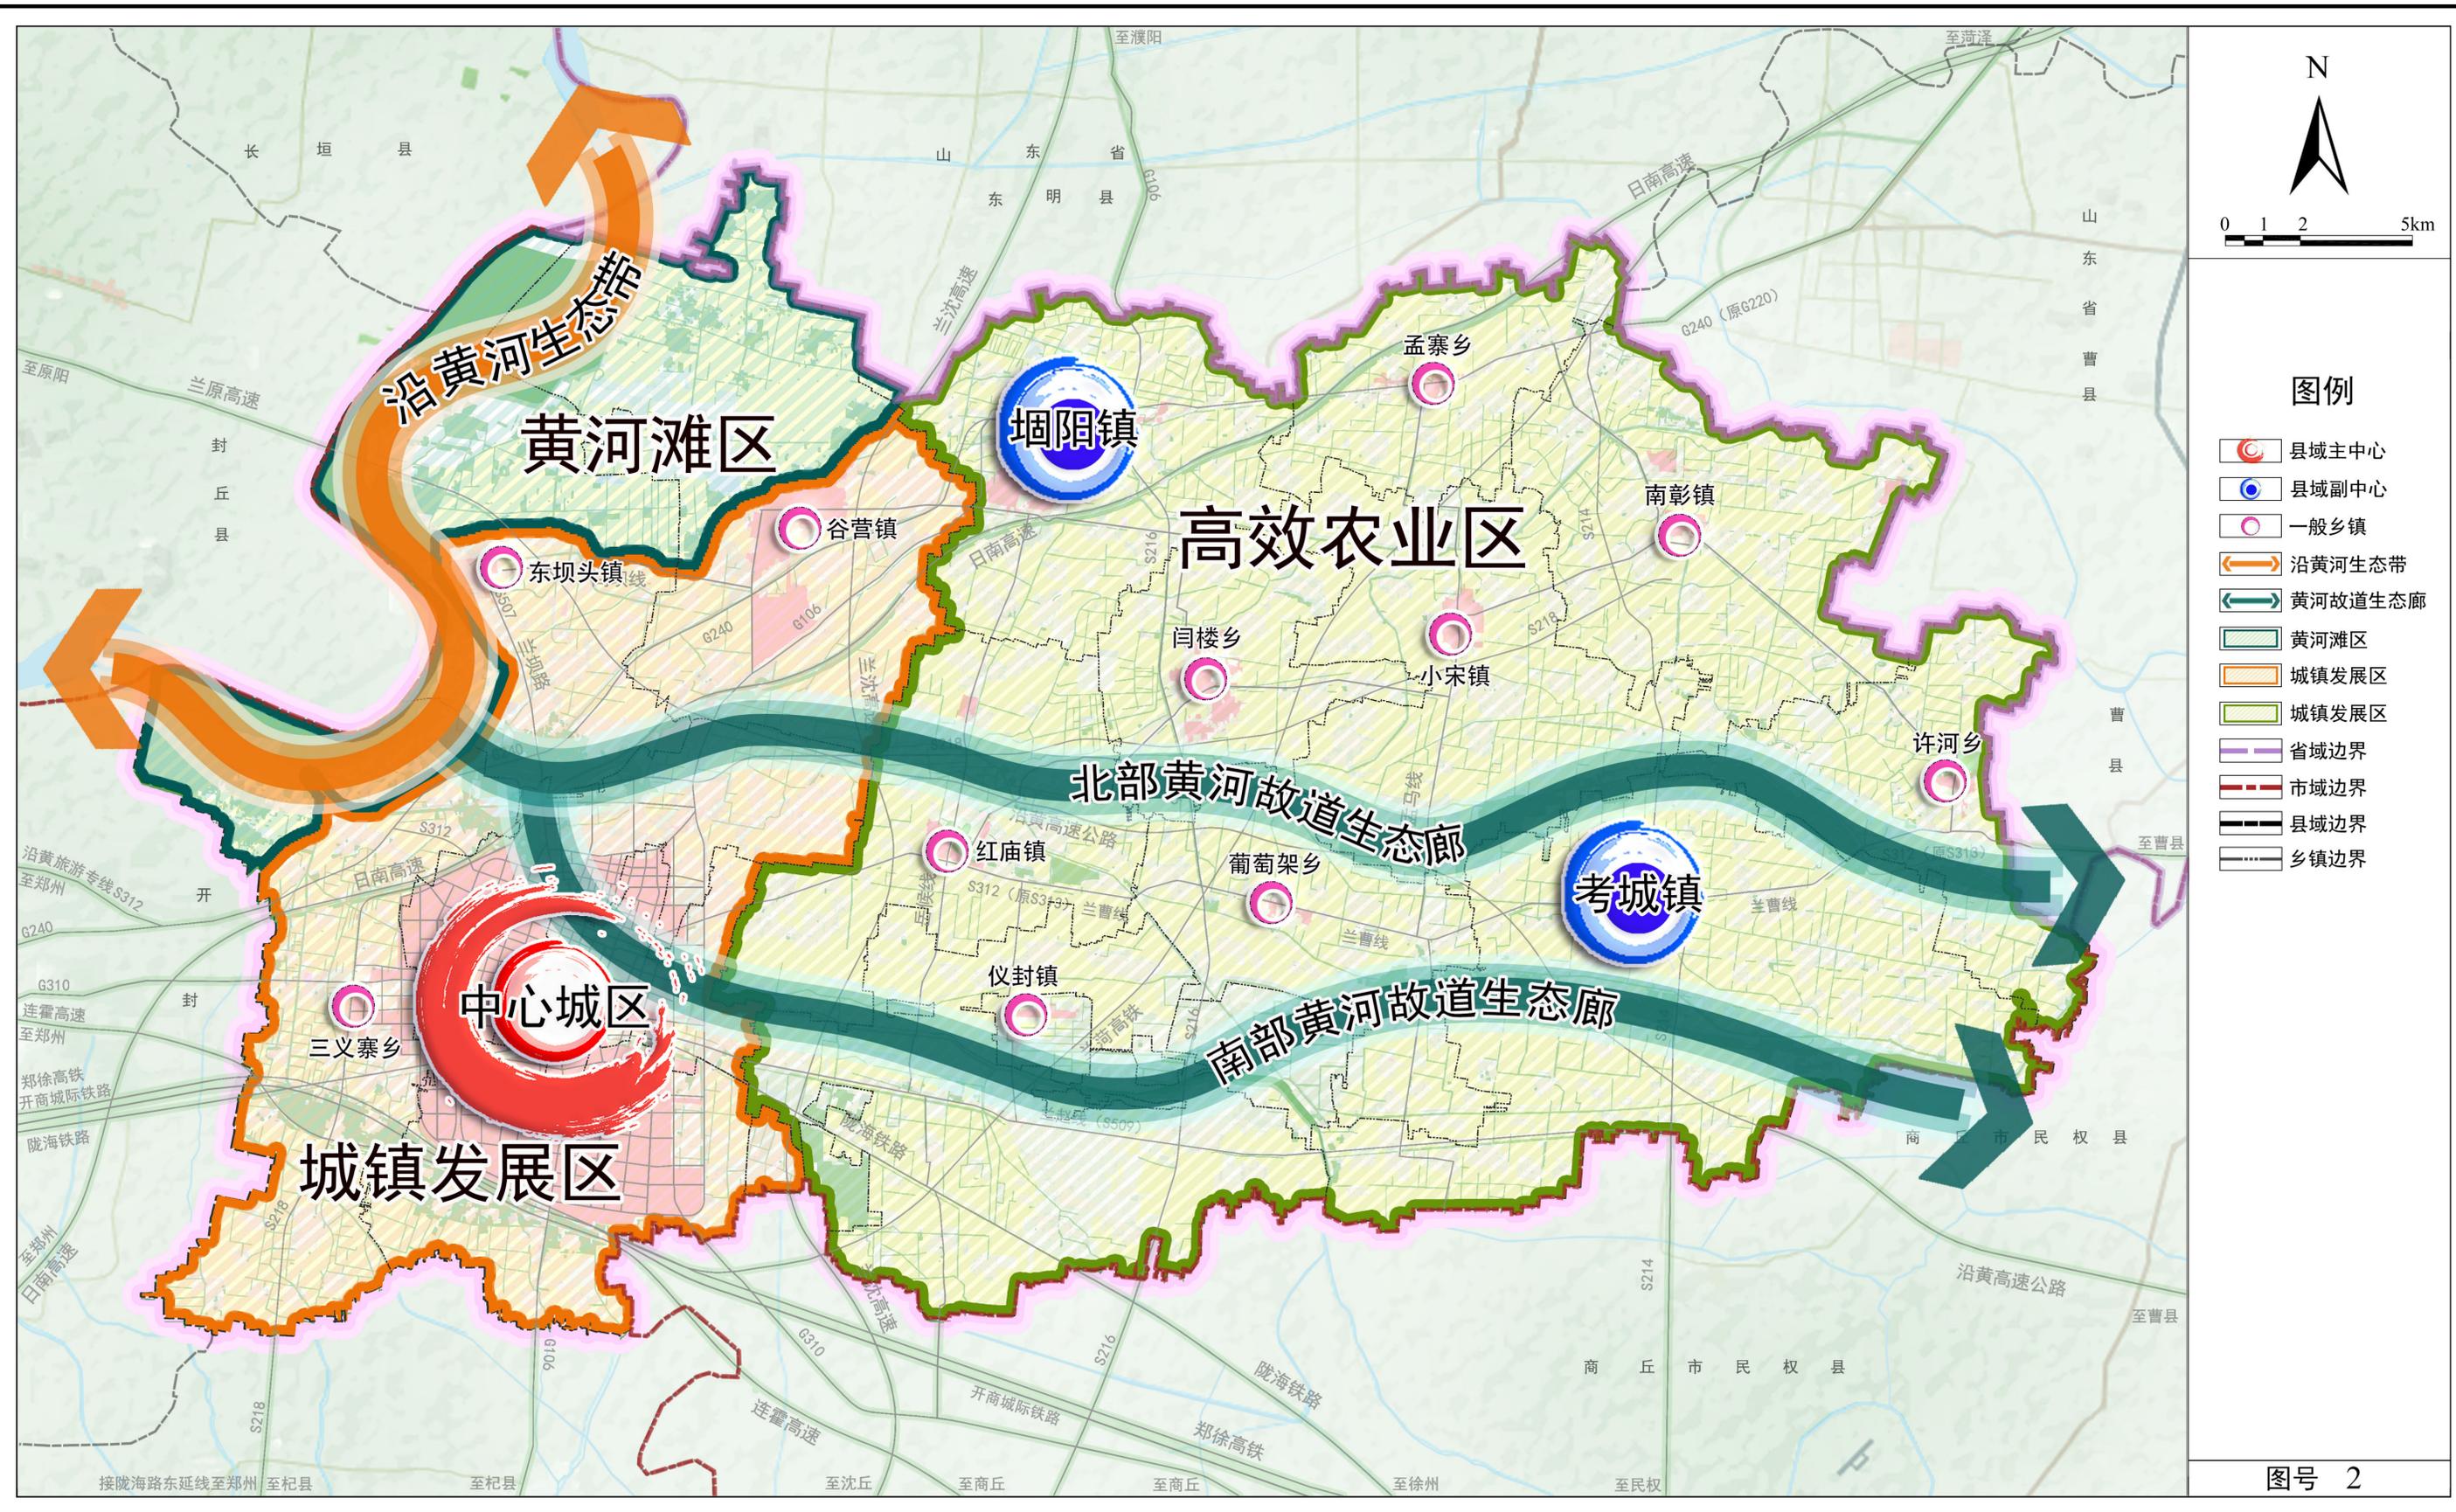

# 兰考县国土空间总体规划（2021-2035年）

## 县域国土空间用地用海规划分区图

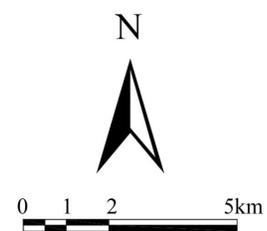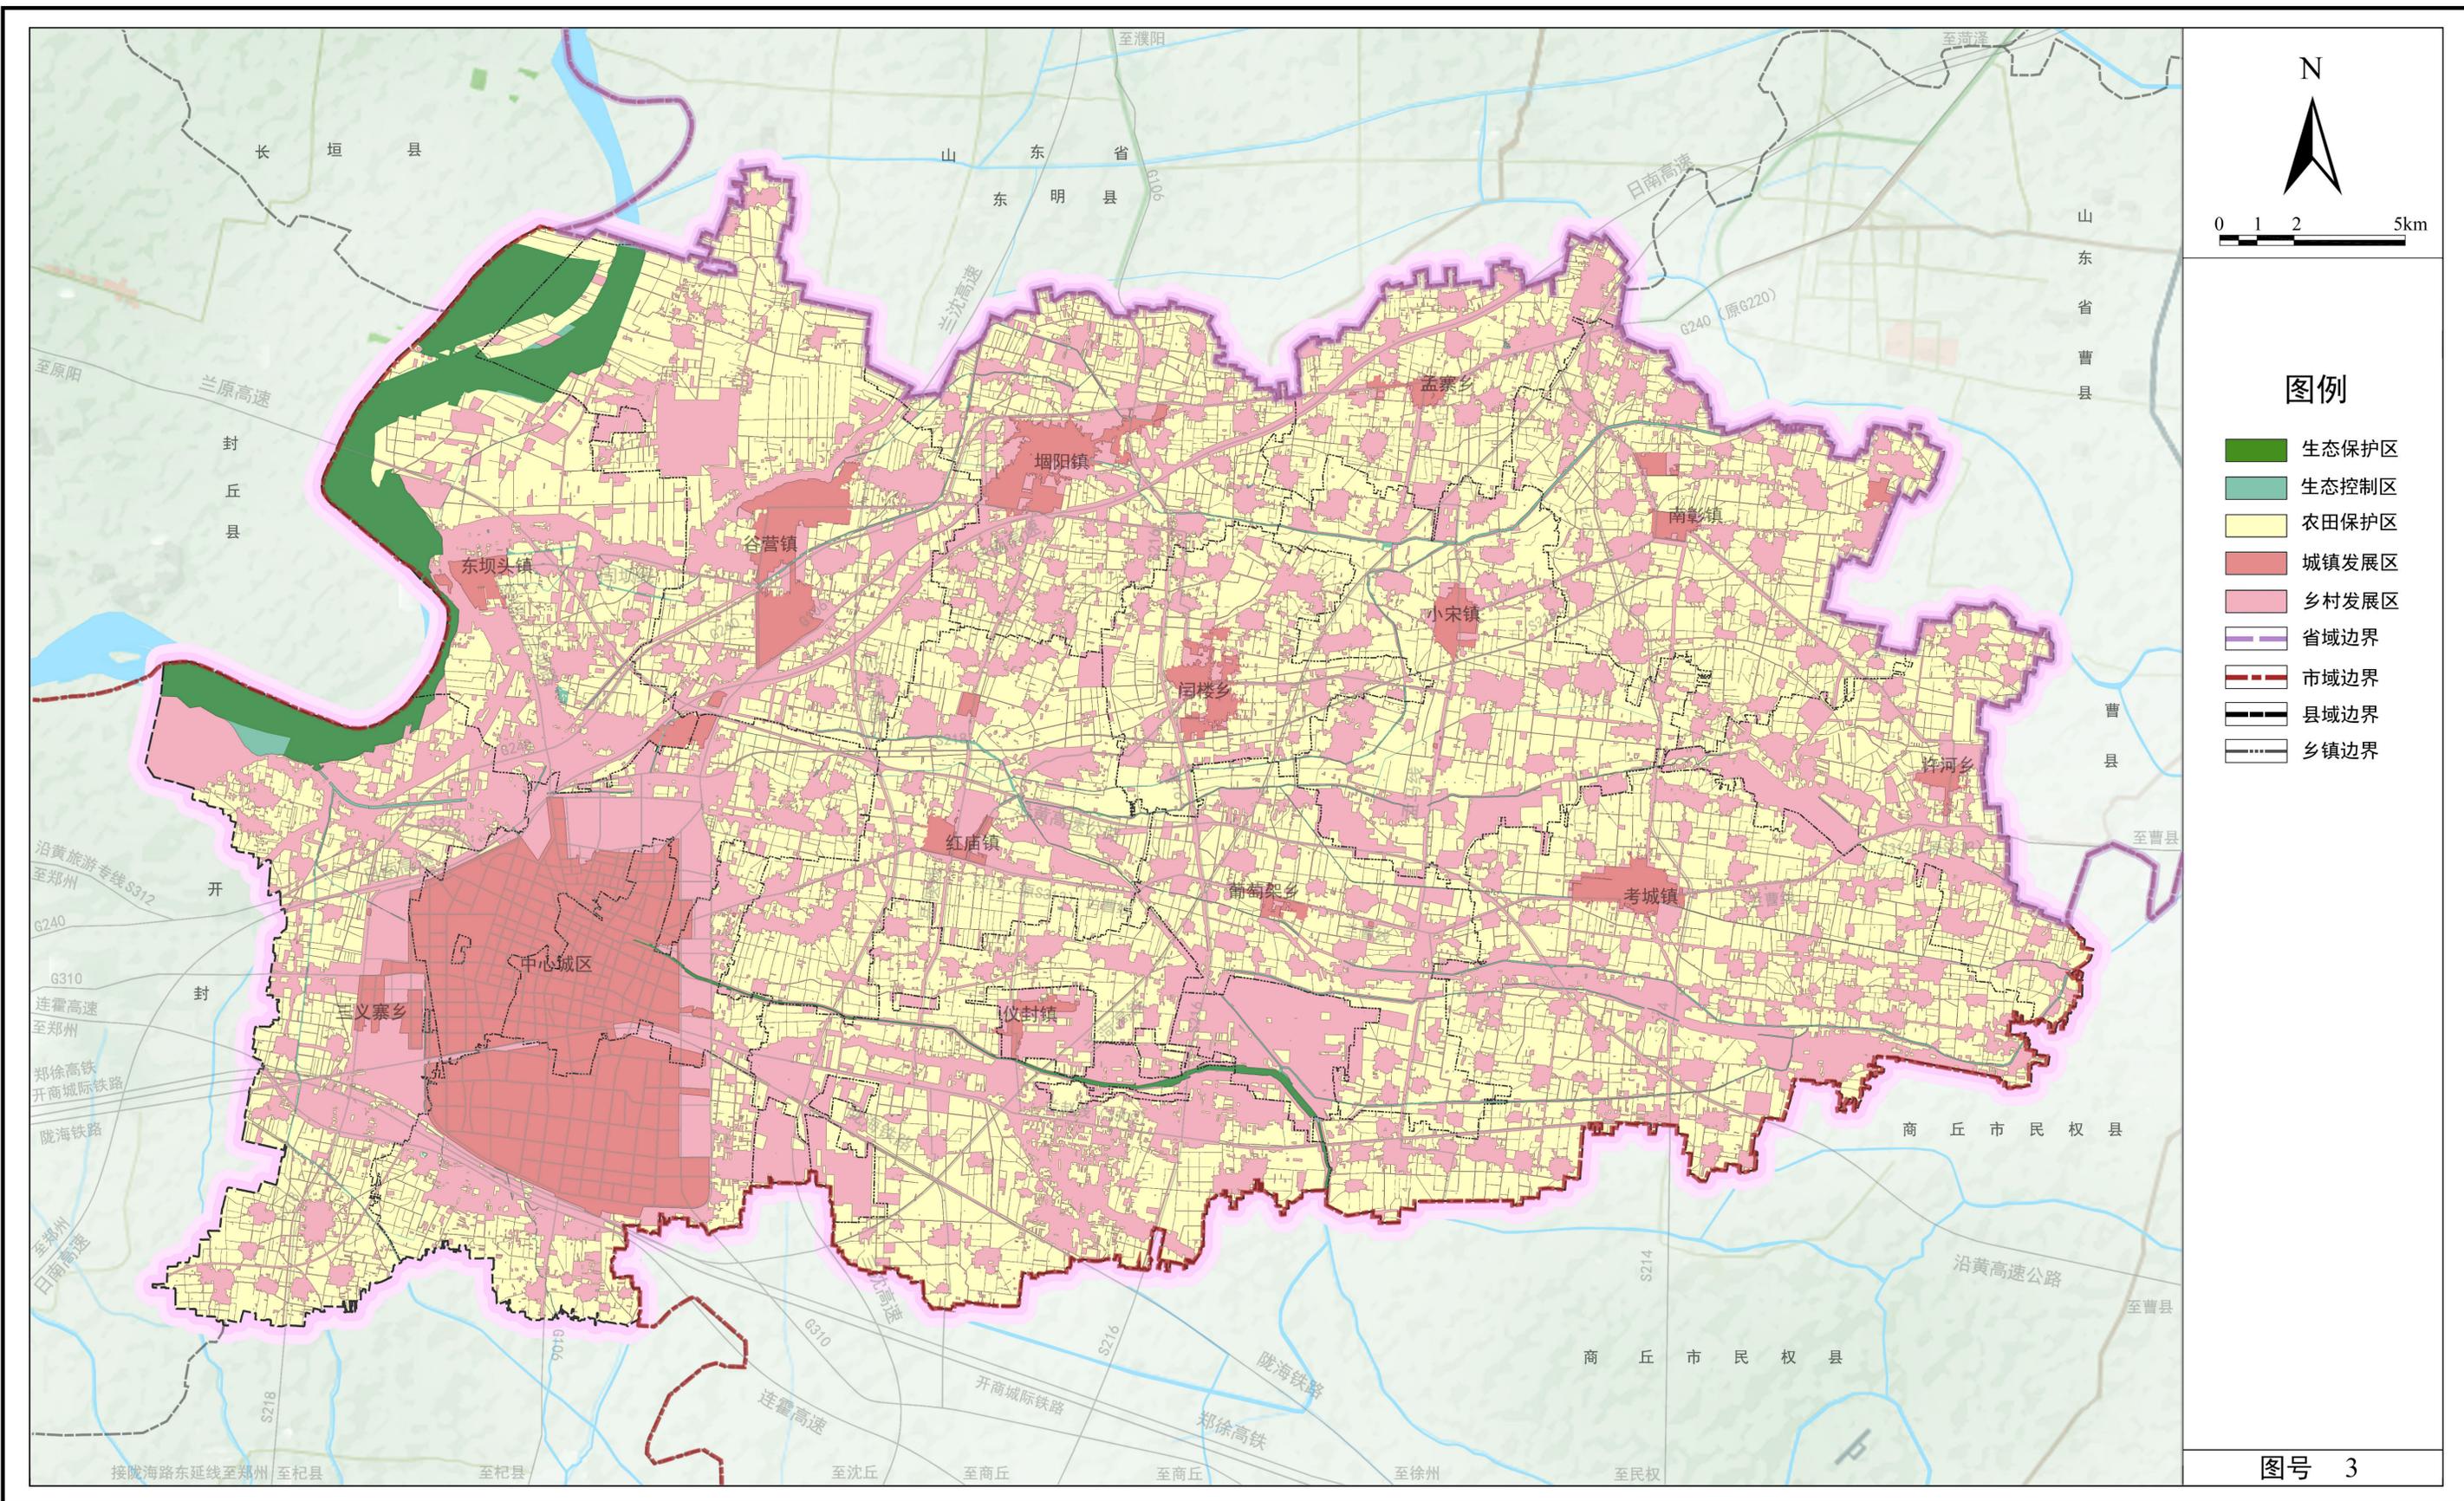


- 图例**
- 生态保护区
  - 生态控制区
  - 农田保护区
  - 城镇发展区
  - 乡村发展区
  - 省域边界
  - 市域边界
  - 县域边界
  - 乡镇边界

图号 3


# 兰考县国土空间总体规划（2021-2035年）

## 县域历史文化保护规划图

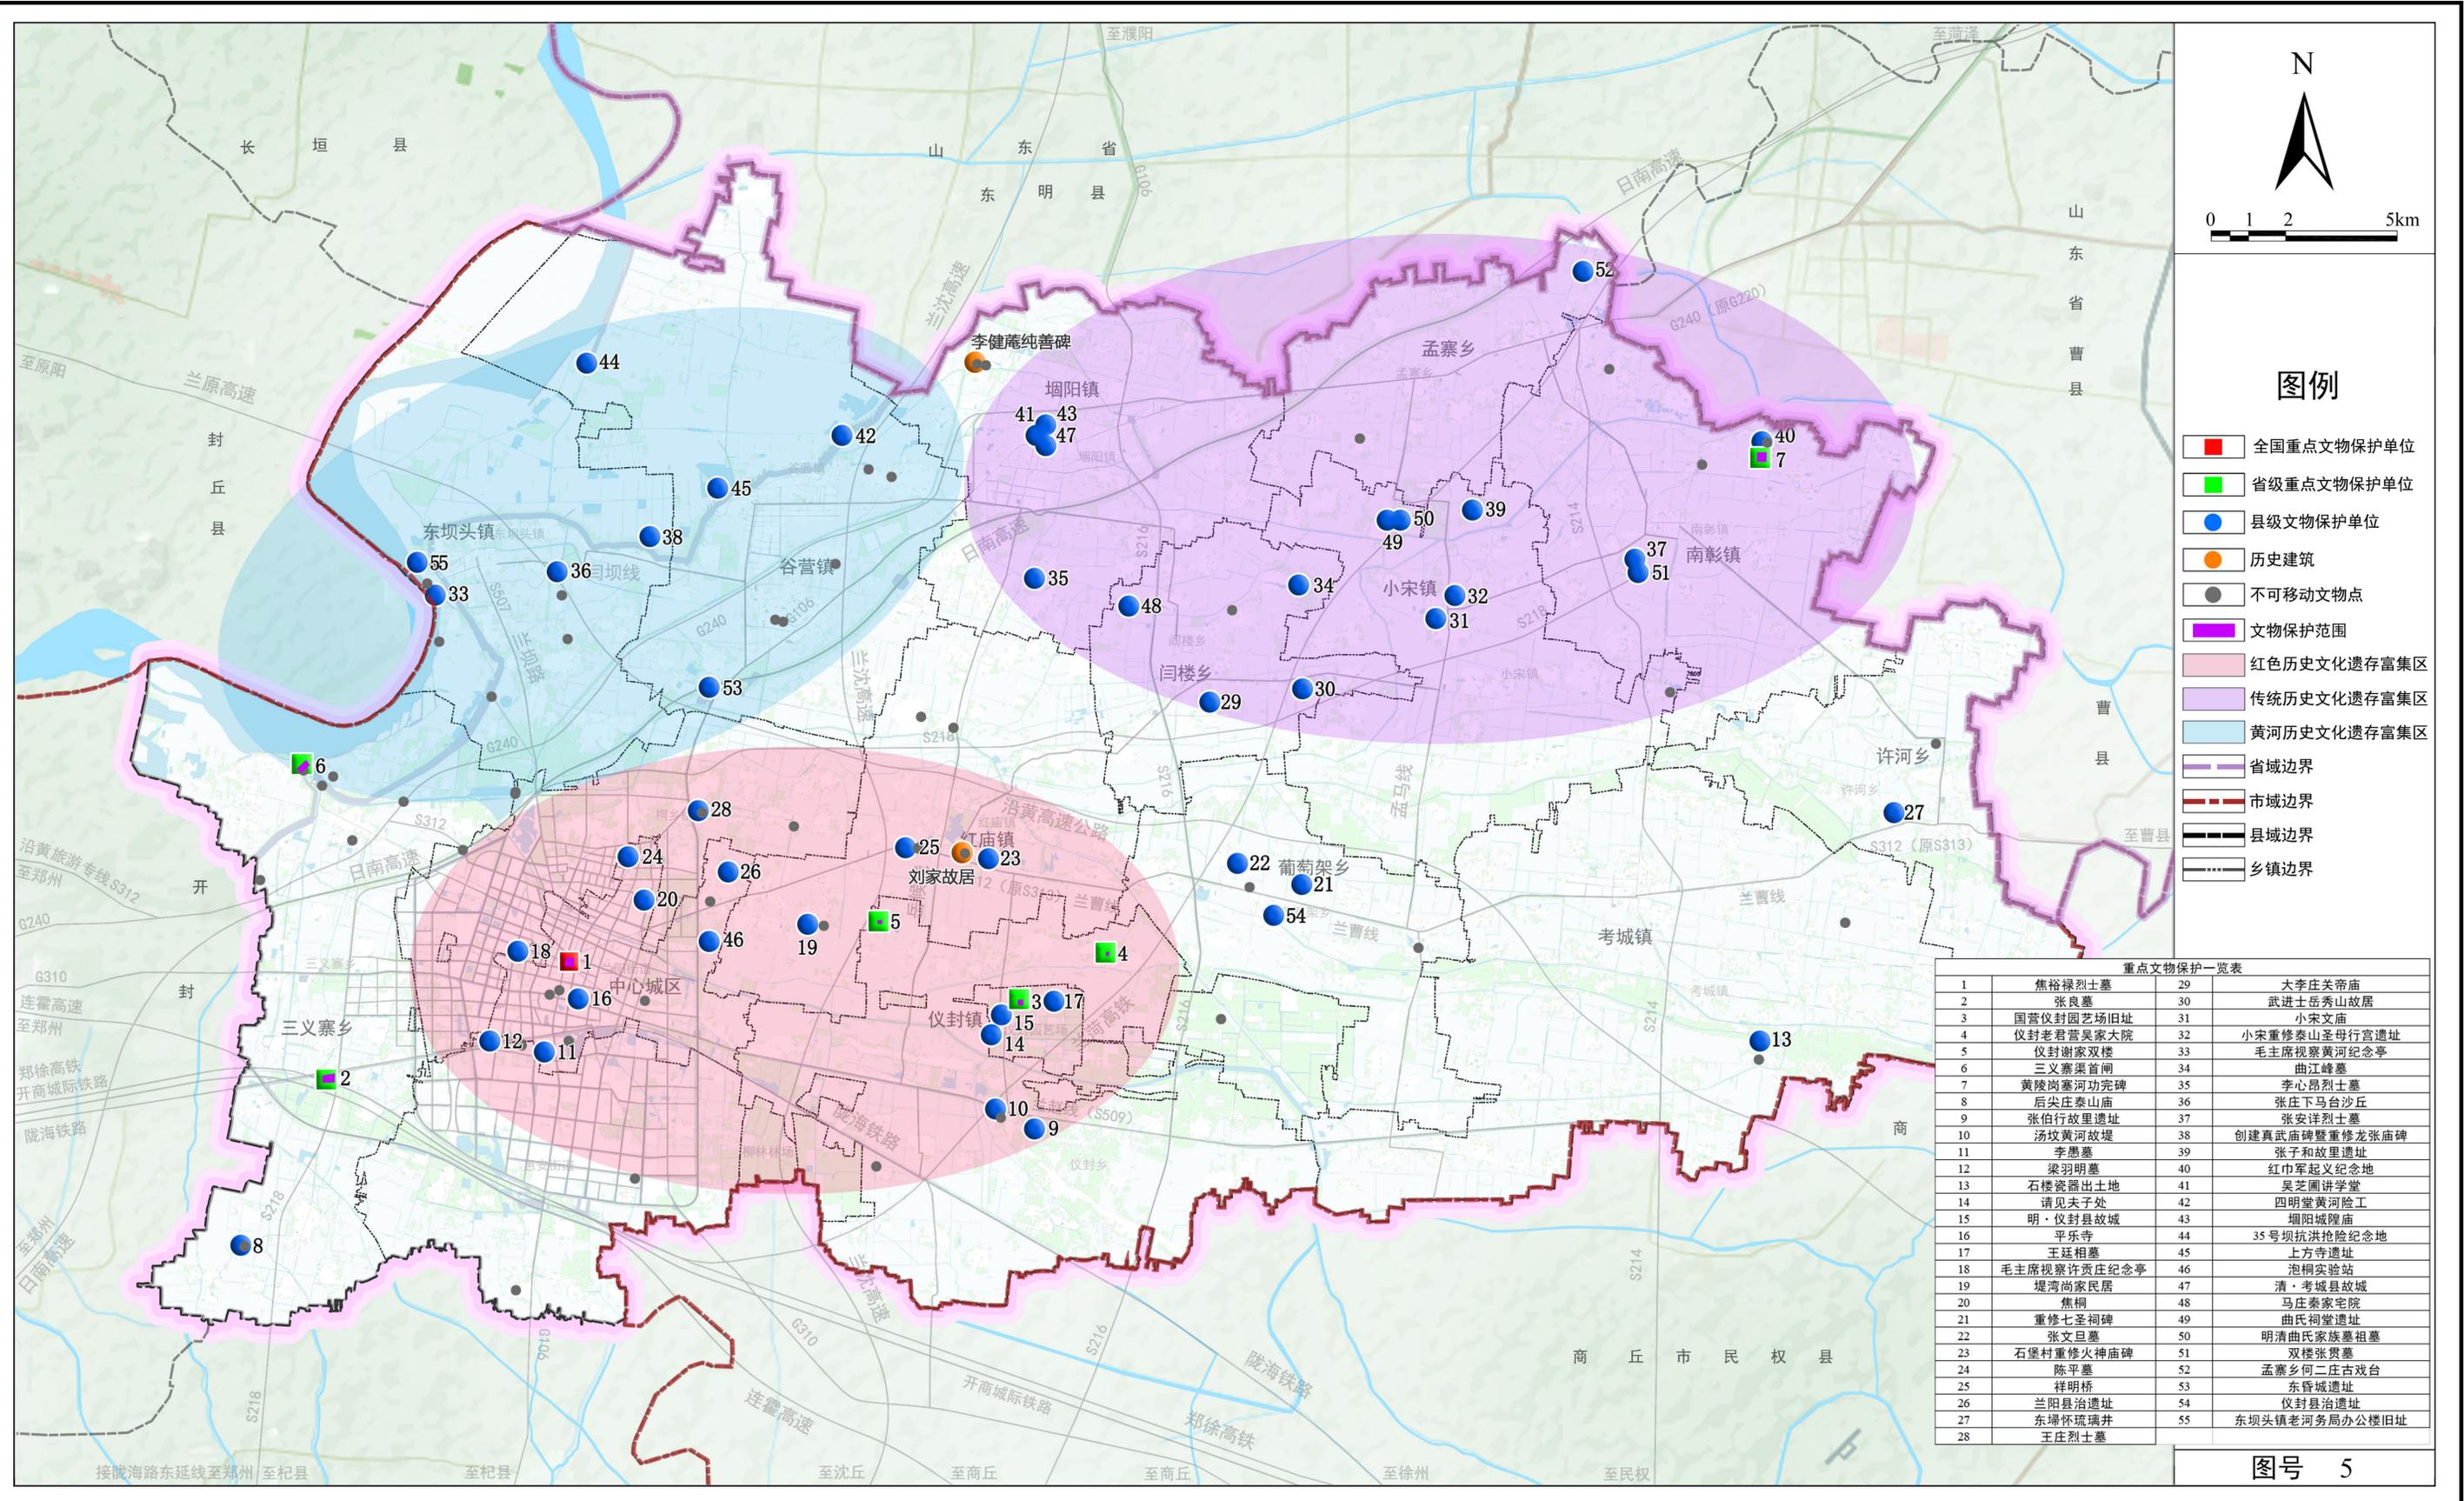


# 兰考县国土空间总体规划（2021-2035年）

## 县域城乡生活圈和公共服务设施规划图

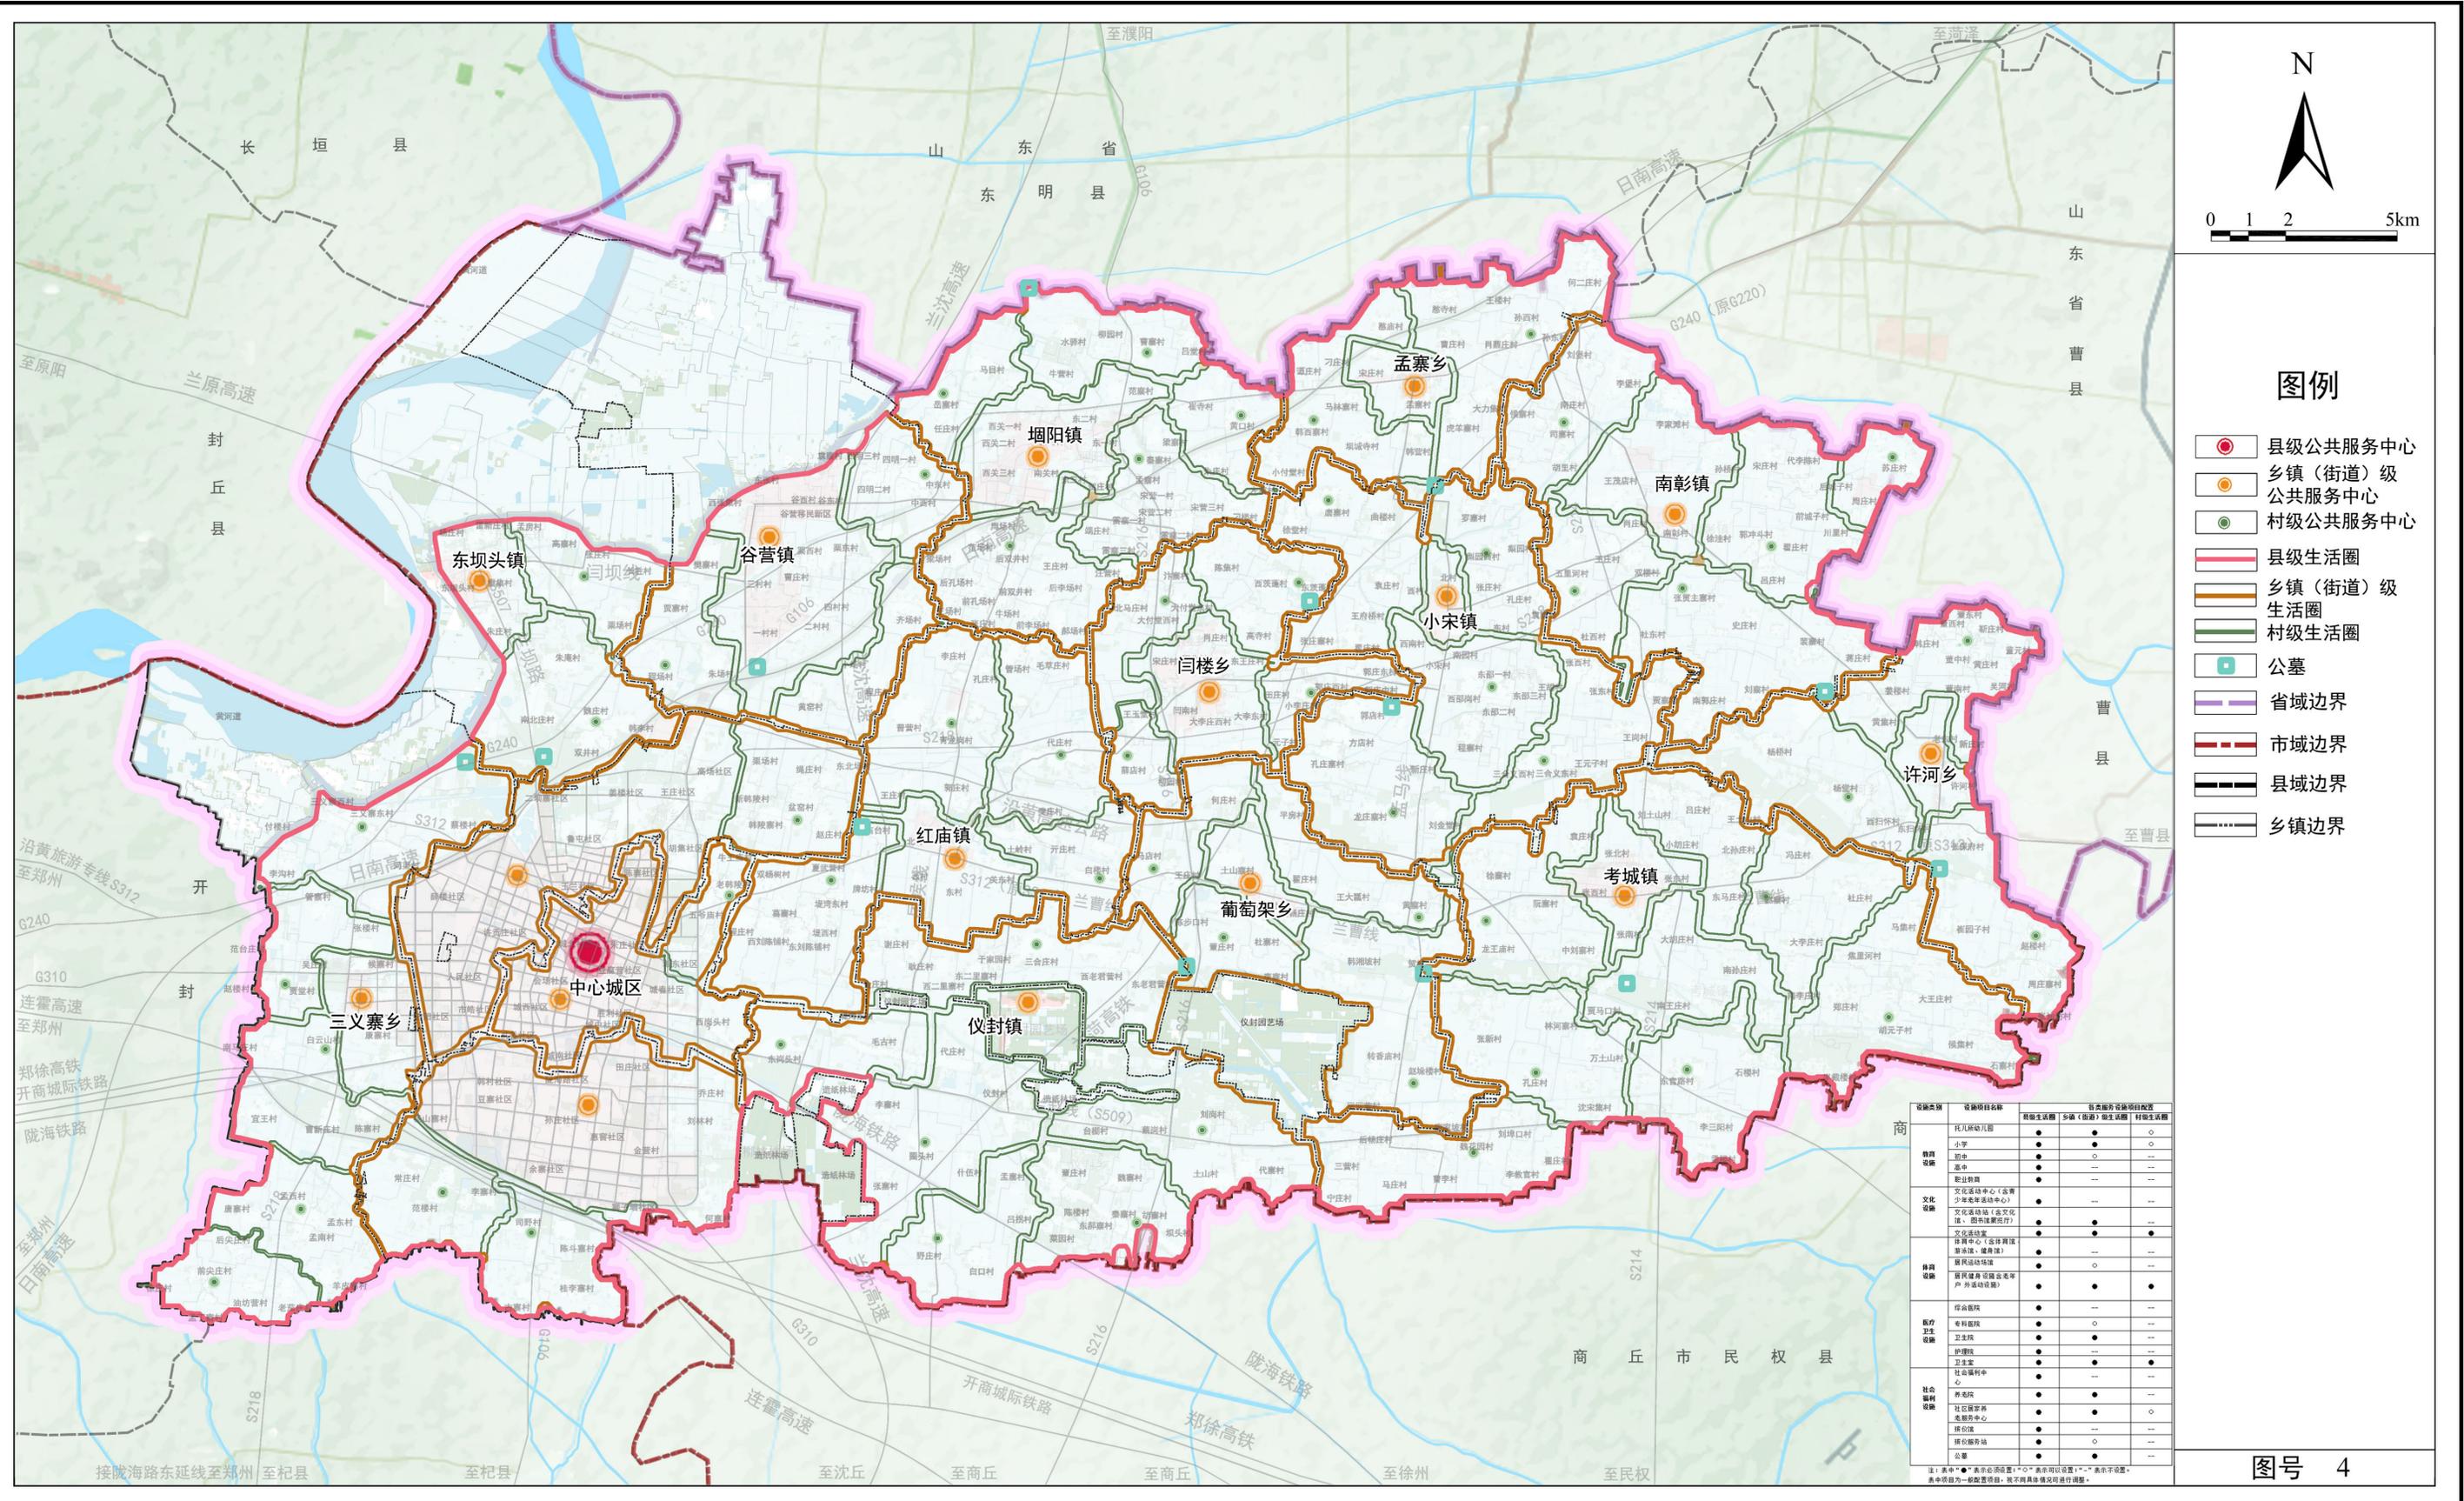

# 兰考县国土空间总体规划（2021-2035年）

## 中心城区空间结构图


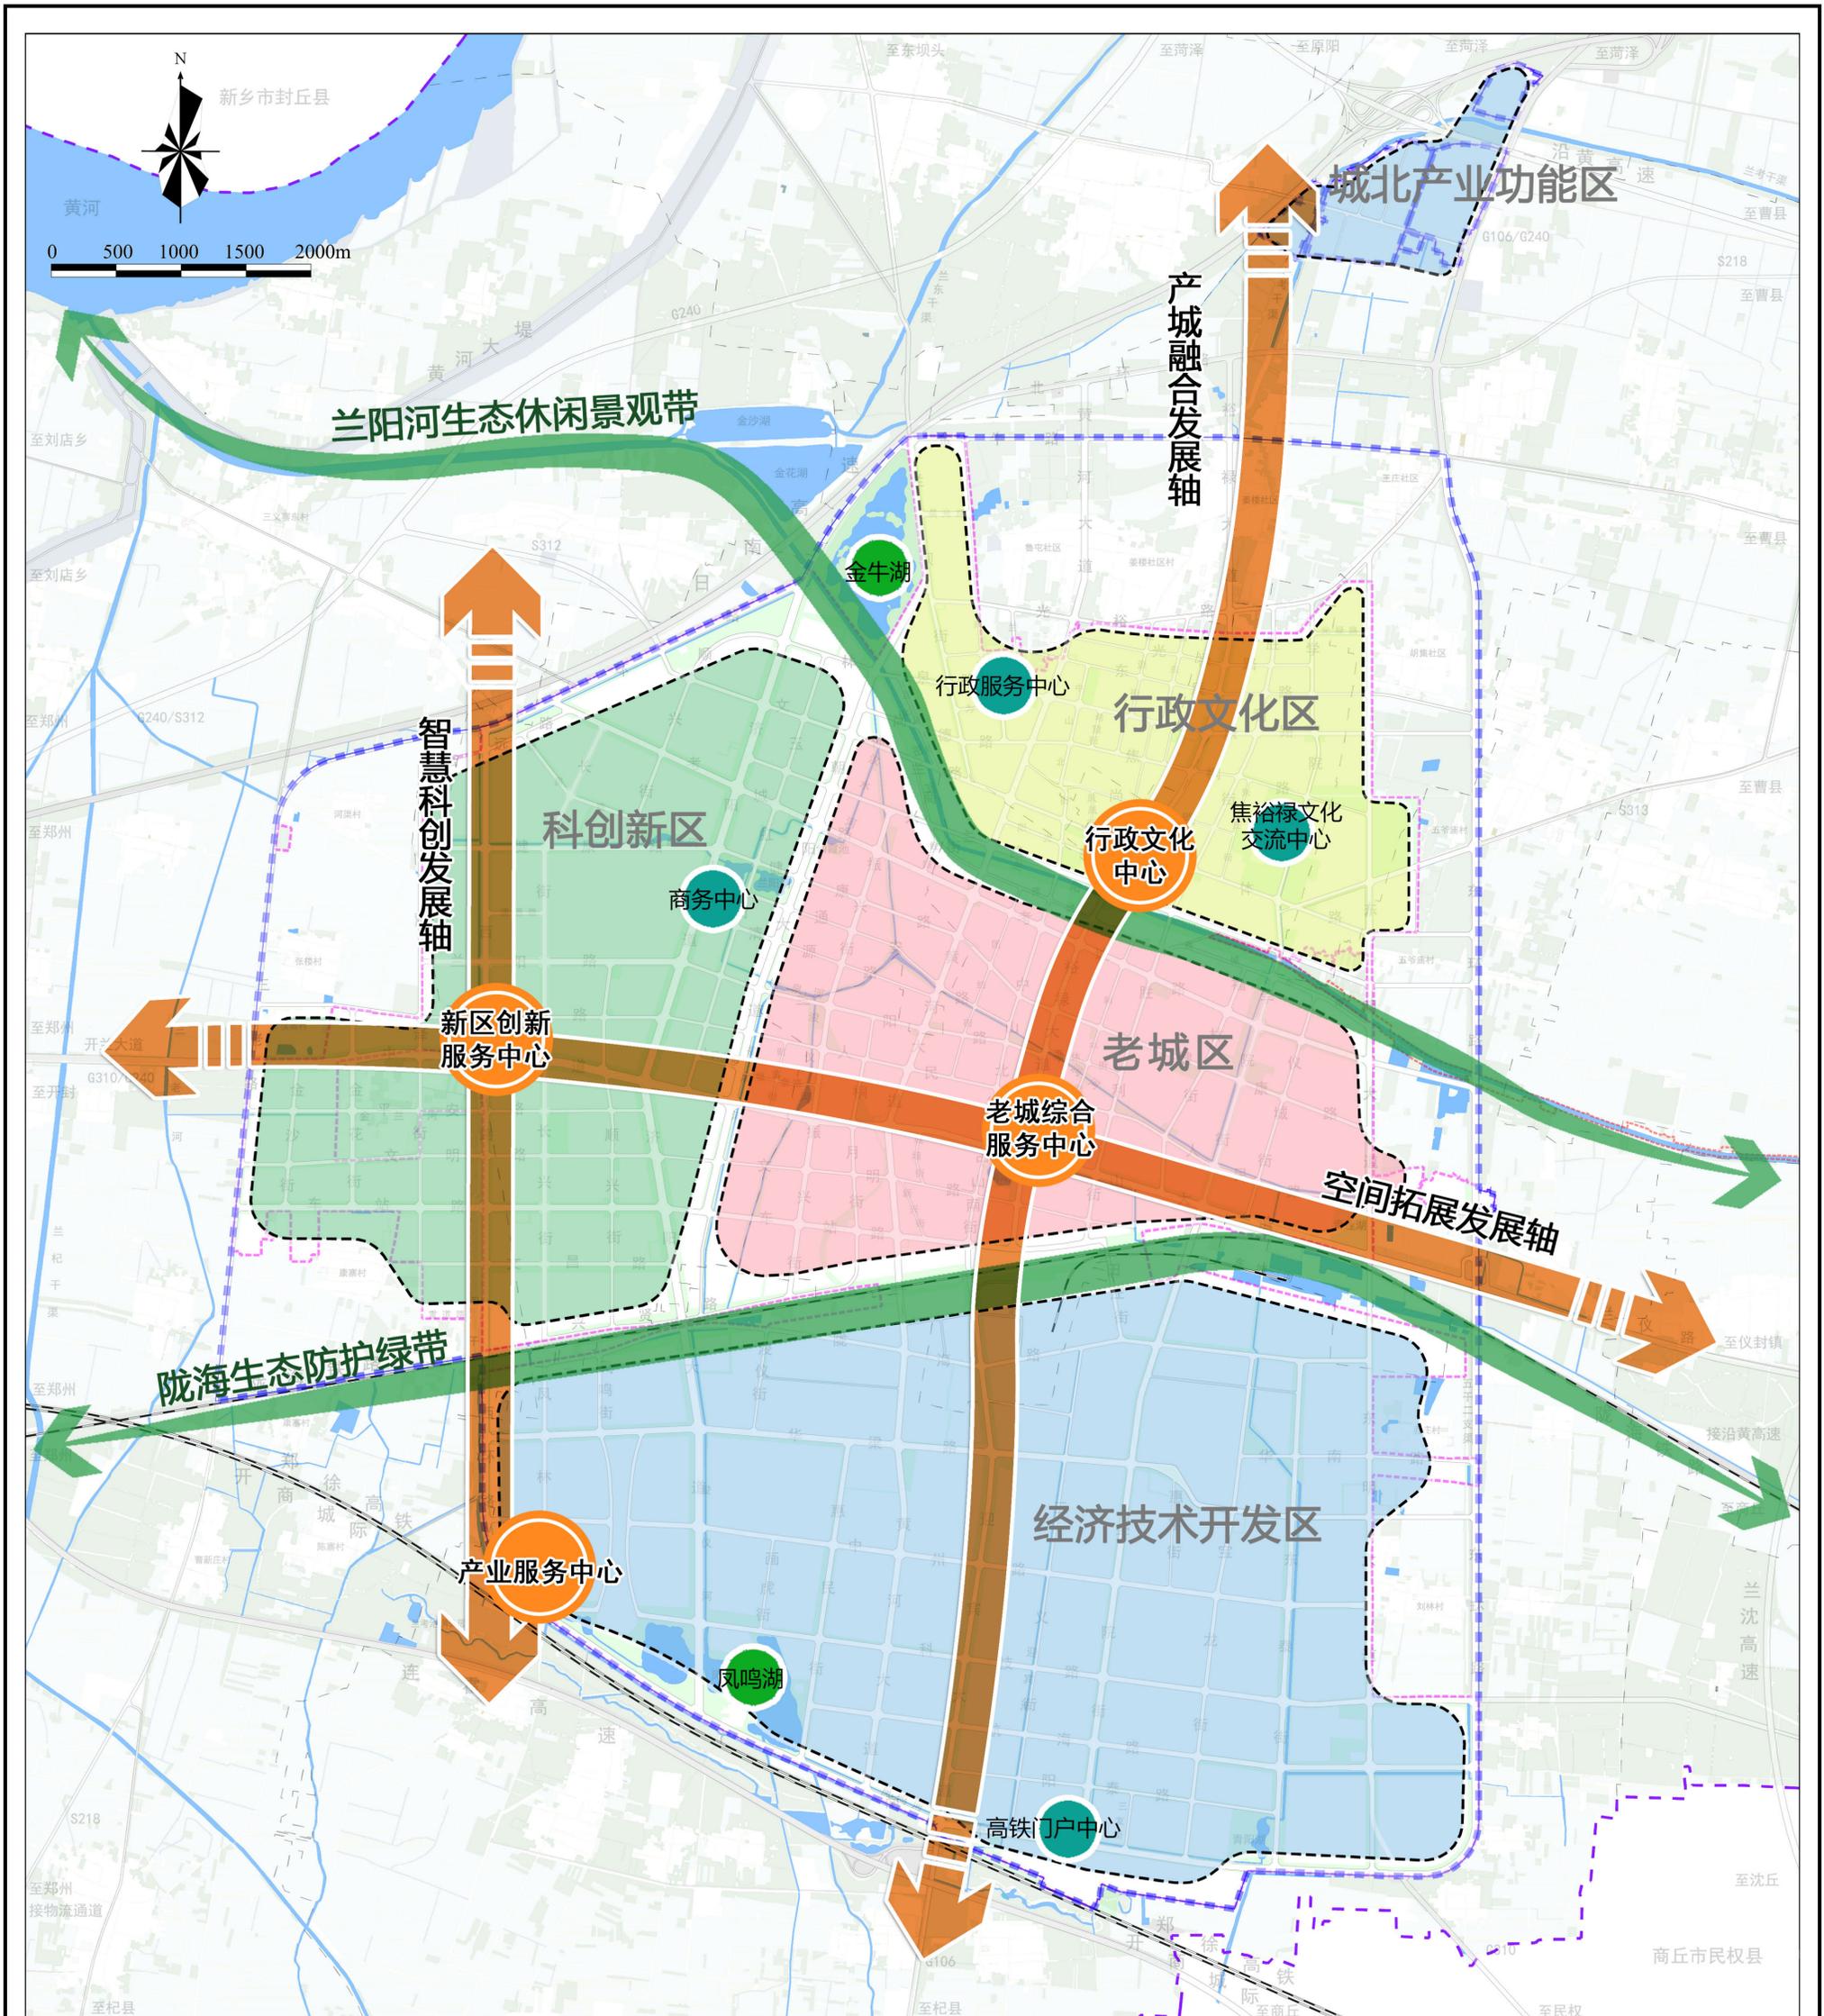


- |  |        |  |        |
|--|--------|--|--------|
|  | 综合服务中心 |  | 生态保护红线 |
|  | 片区服务节点 |  | 市(县)界  |
|  | 生态服务中心 |  | 乡镇界线   |
|  | 城镇发展轴  |  |        |
|  | 生态景观带  |  |        |
|  | 中心城区范围 |  |        |
|  | 城镇开发边界 |  |        |

图号 6

# 兰考县国土空间总体规划（2021-2035年）

## 中心城区国土空间规划分区图

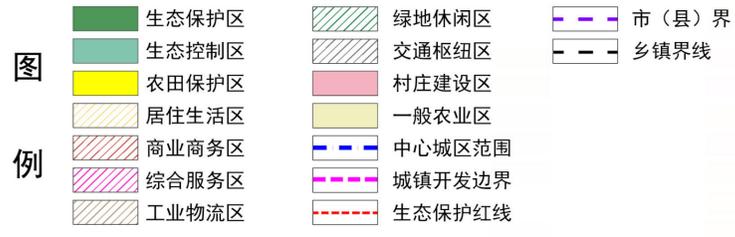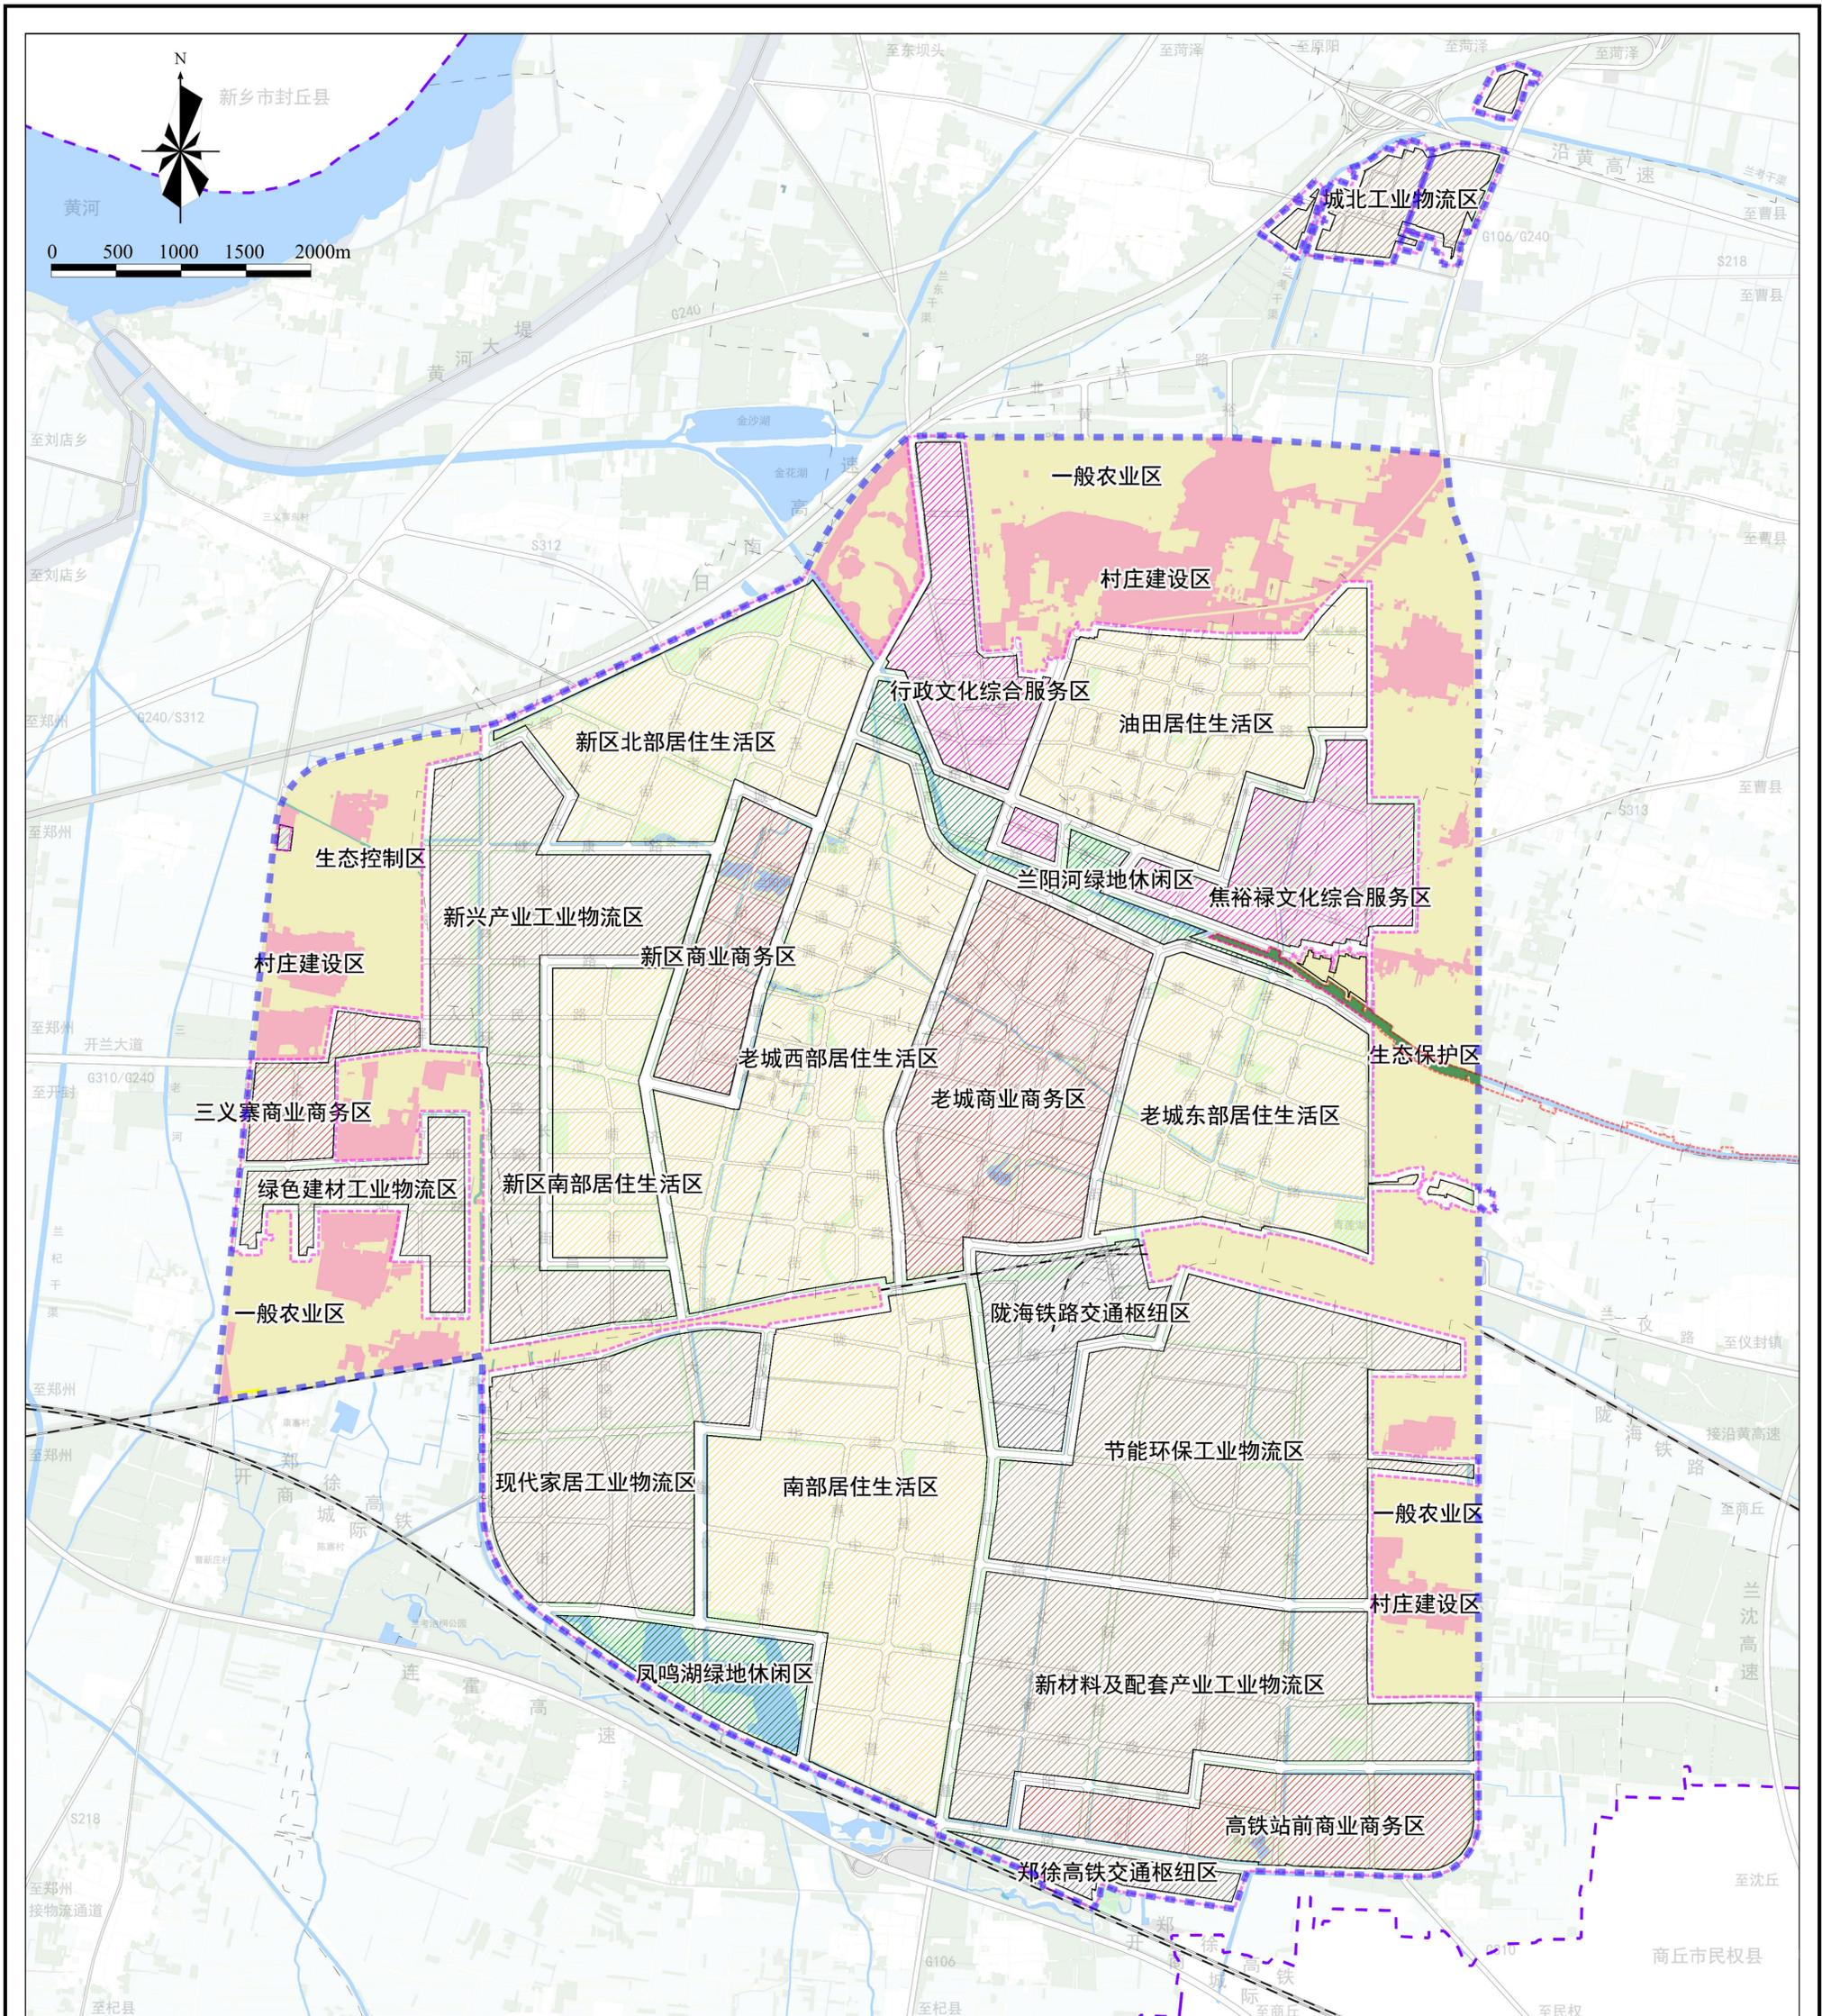

图号 7