


# 兰考县东坝头风电场项目勘测定界图（一）

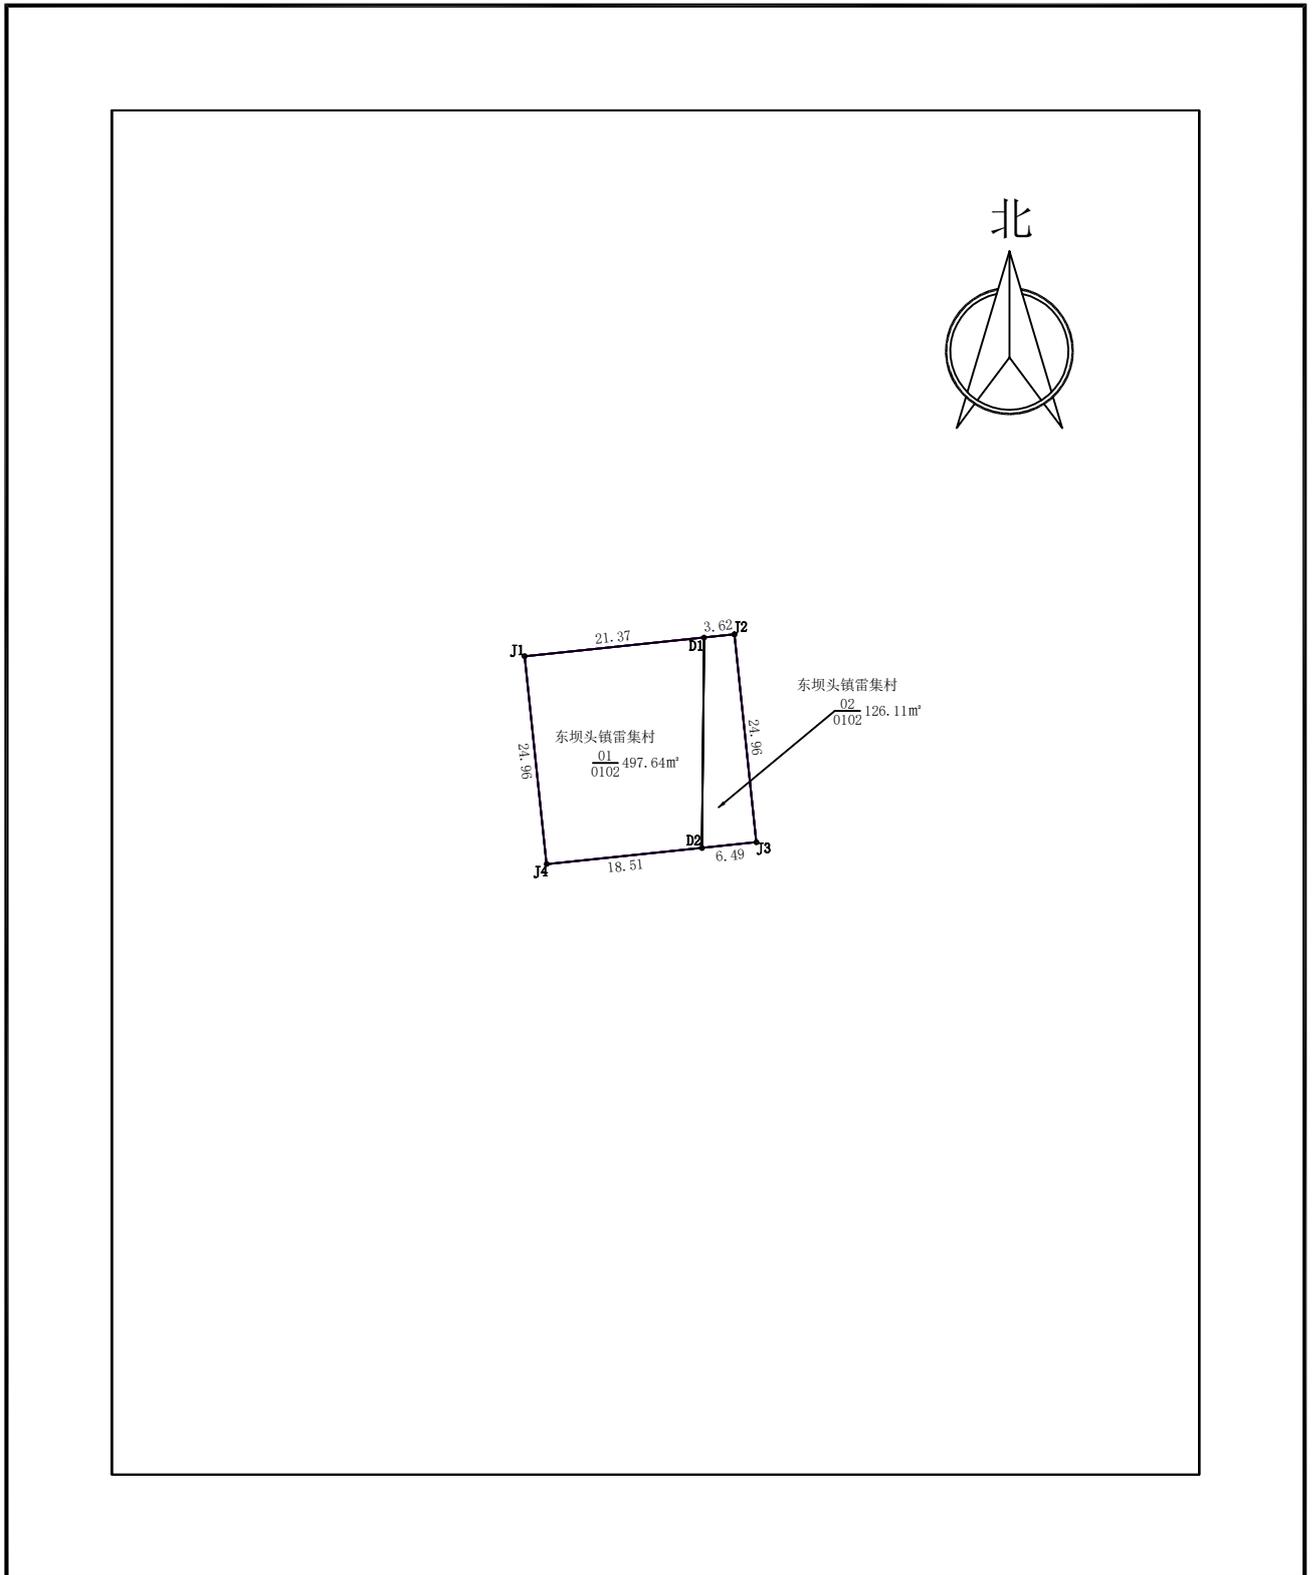


开封市星晨测绘规划有限公司

2025年03月数字化测图  
2000国家大地坐标系  
1985国家高程基准

1:1000

绘图员：张言言  
检查员：曹媛  
审核员：朱冬阳

# 兰考县东坝头风电场项目勘测定界图（二）

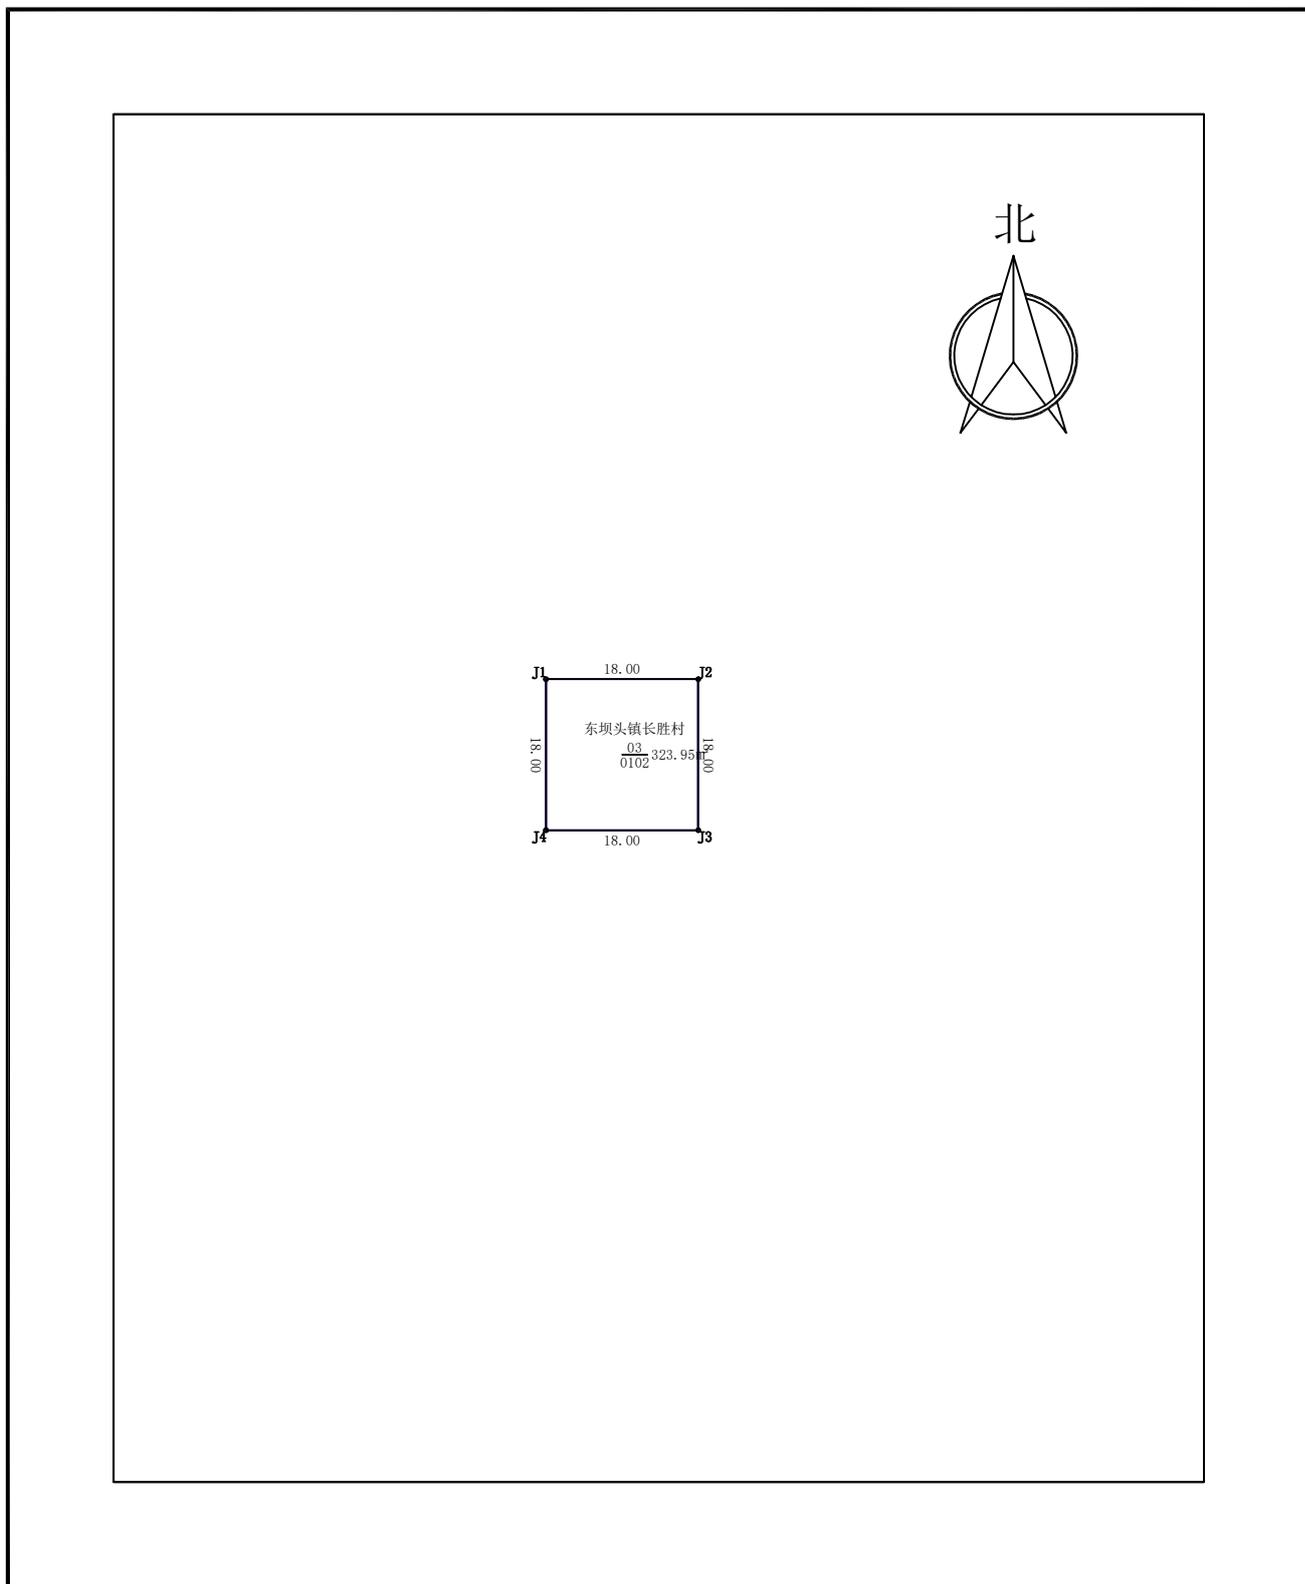

开封市星晨测绘规划有限公司


2025年03月数字化测图  
2000国家大地坐标系  
1985国家高程基准

1:1000

绘图员：张言言  
检查员：曹媛  
审核员：朱冬阳

# 兰考县东坝头风电场项目勘测定界图（三）

开封市星晨测绘规划有限公司

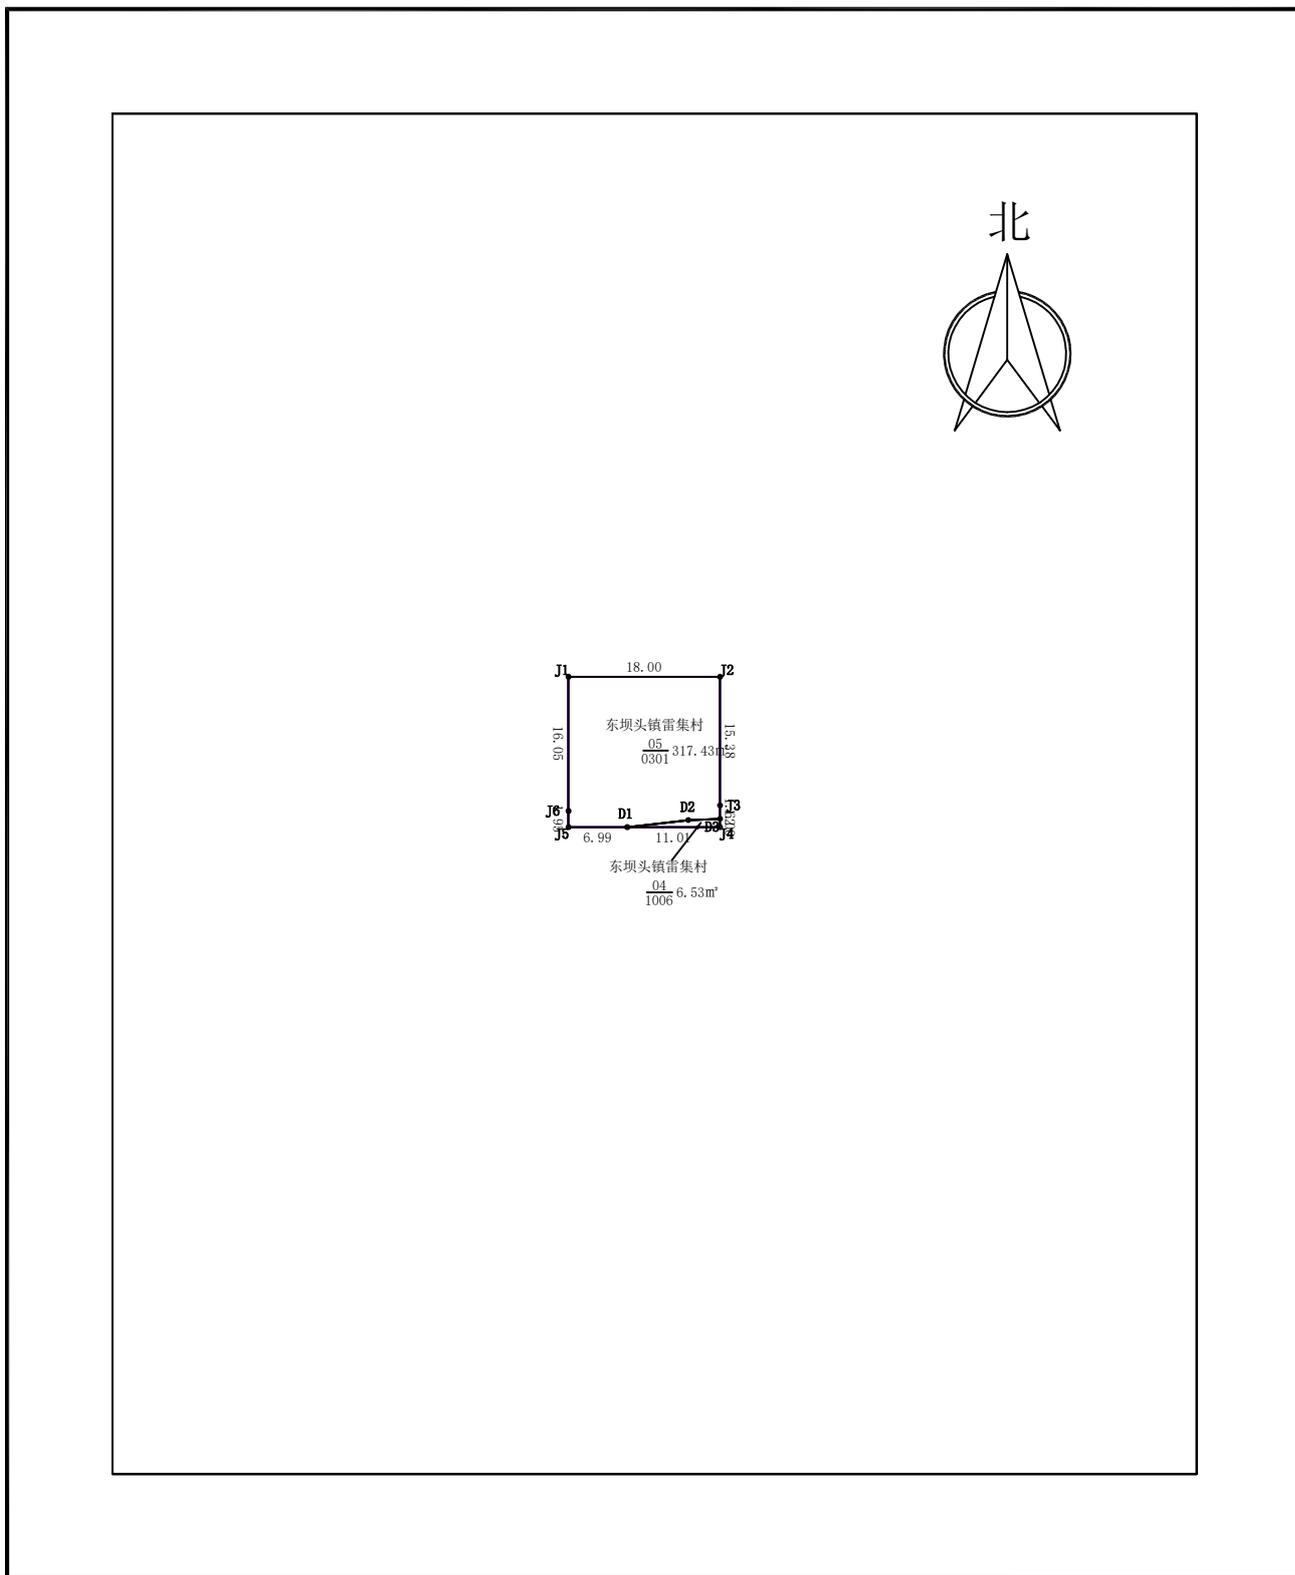


2025年03月数字化测图  
2000国家大地坐标系  
1985国家高程基准

1:1000

绘图员: 张言言  
检查员: 曹媛  
审核员: 朱冬阳

# 兰考县东坝头风电场项目勘测定界图（四）

开封市星晨测绘规划有限公司

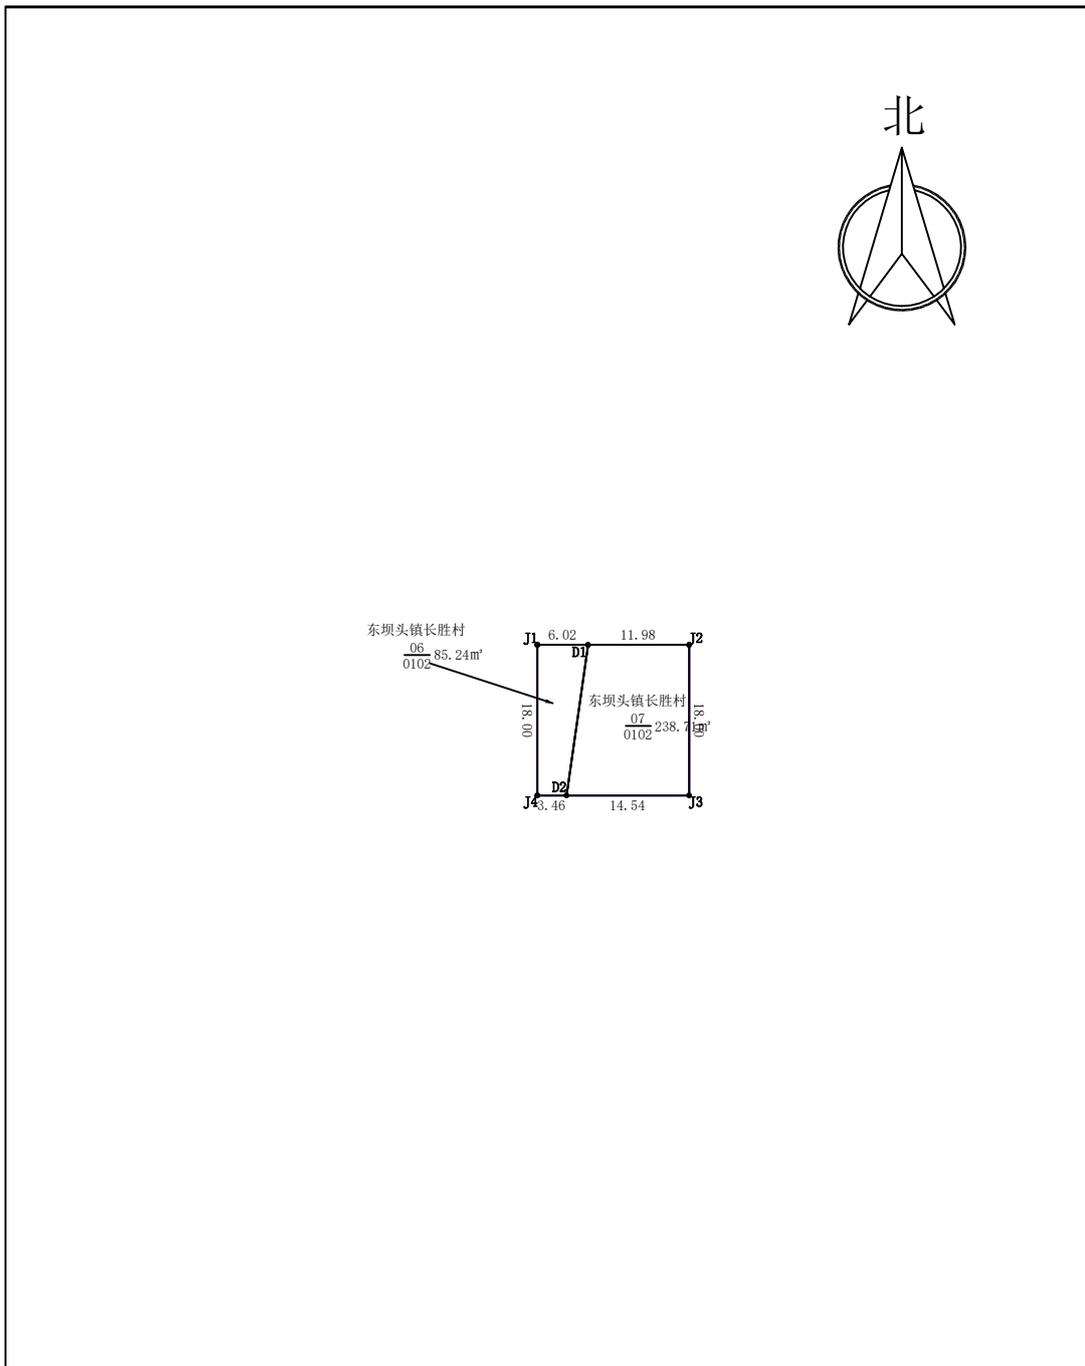


2025年03月数字化测图  
2000国家大地坐标系  
1985国家高程基准

1:1000

绘图员：张言言  
检查员：曹媛  
审核员：朱冬阳

# 兰考县东坝头风电场项目勘测定界图（五）

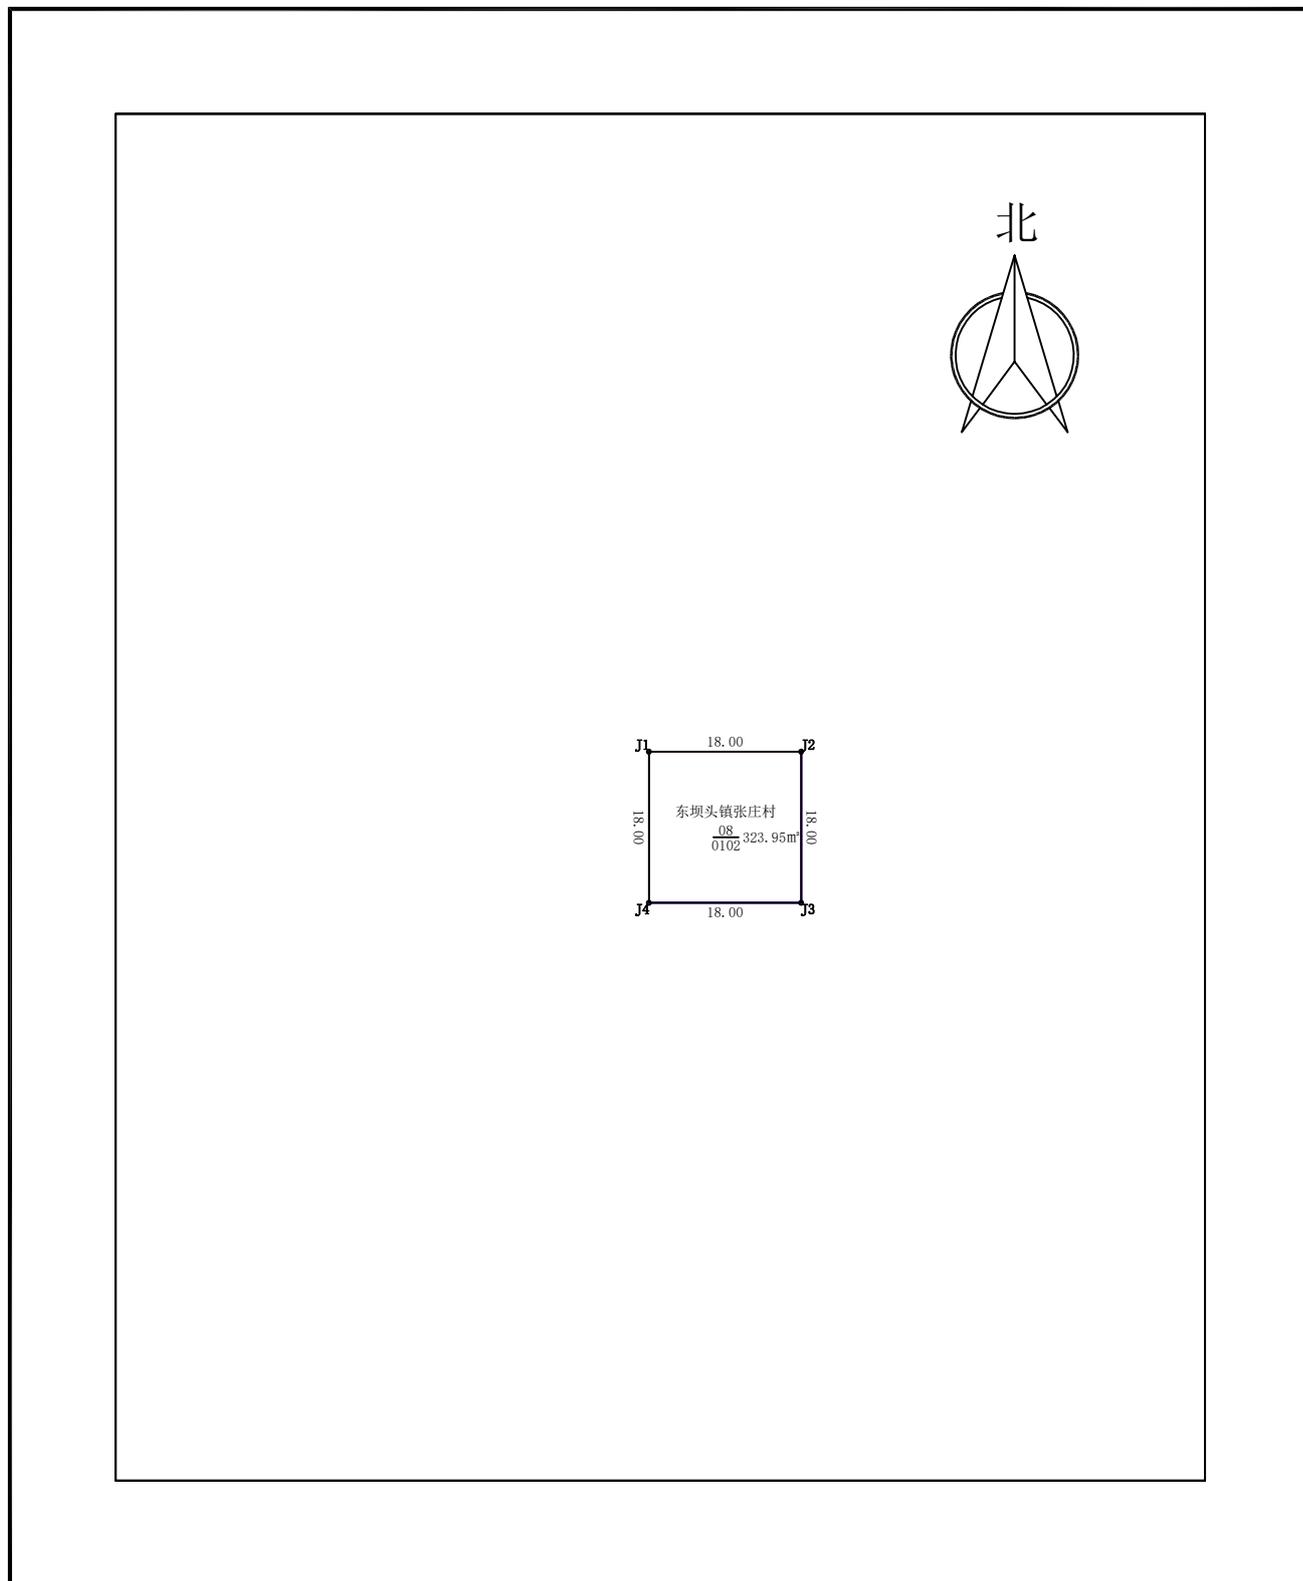

开封市星辰测绘规划有限公司


2025年03月数字化测图  
2000国家大地坐标系  
1985国家高程基准

1:1000

绘图员：张言言  
检查员：曹媛  
审核员：朱冬阳

# 兰考县东坝头风电场项目勘测定界图（六）

开封市星晨测绘规划有限公司

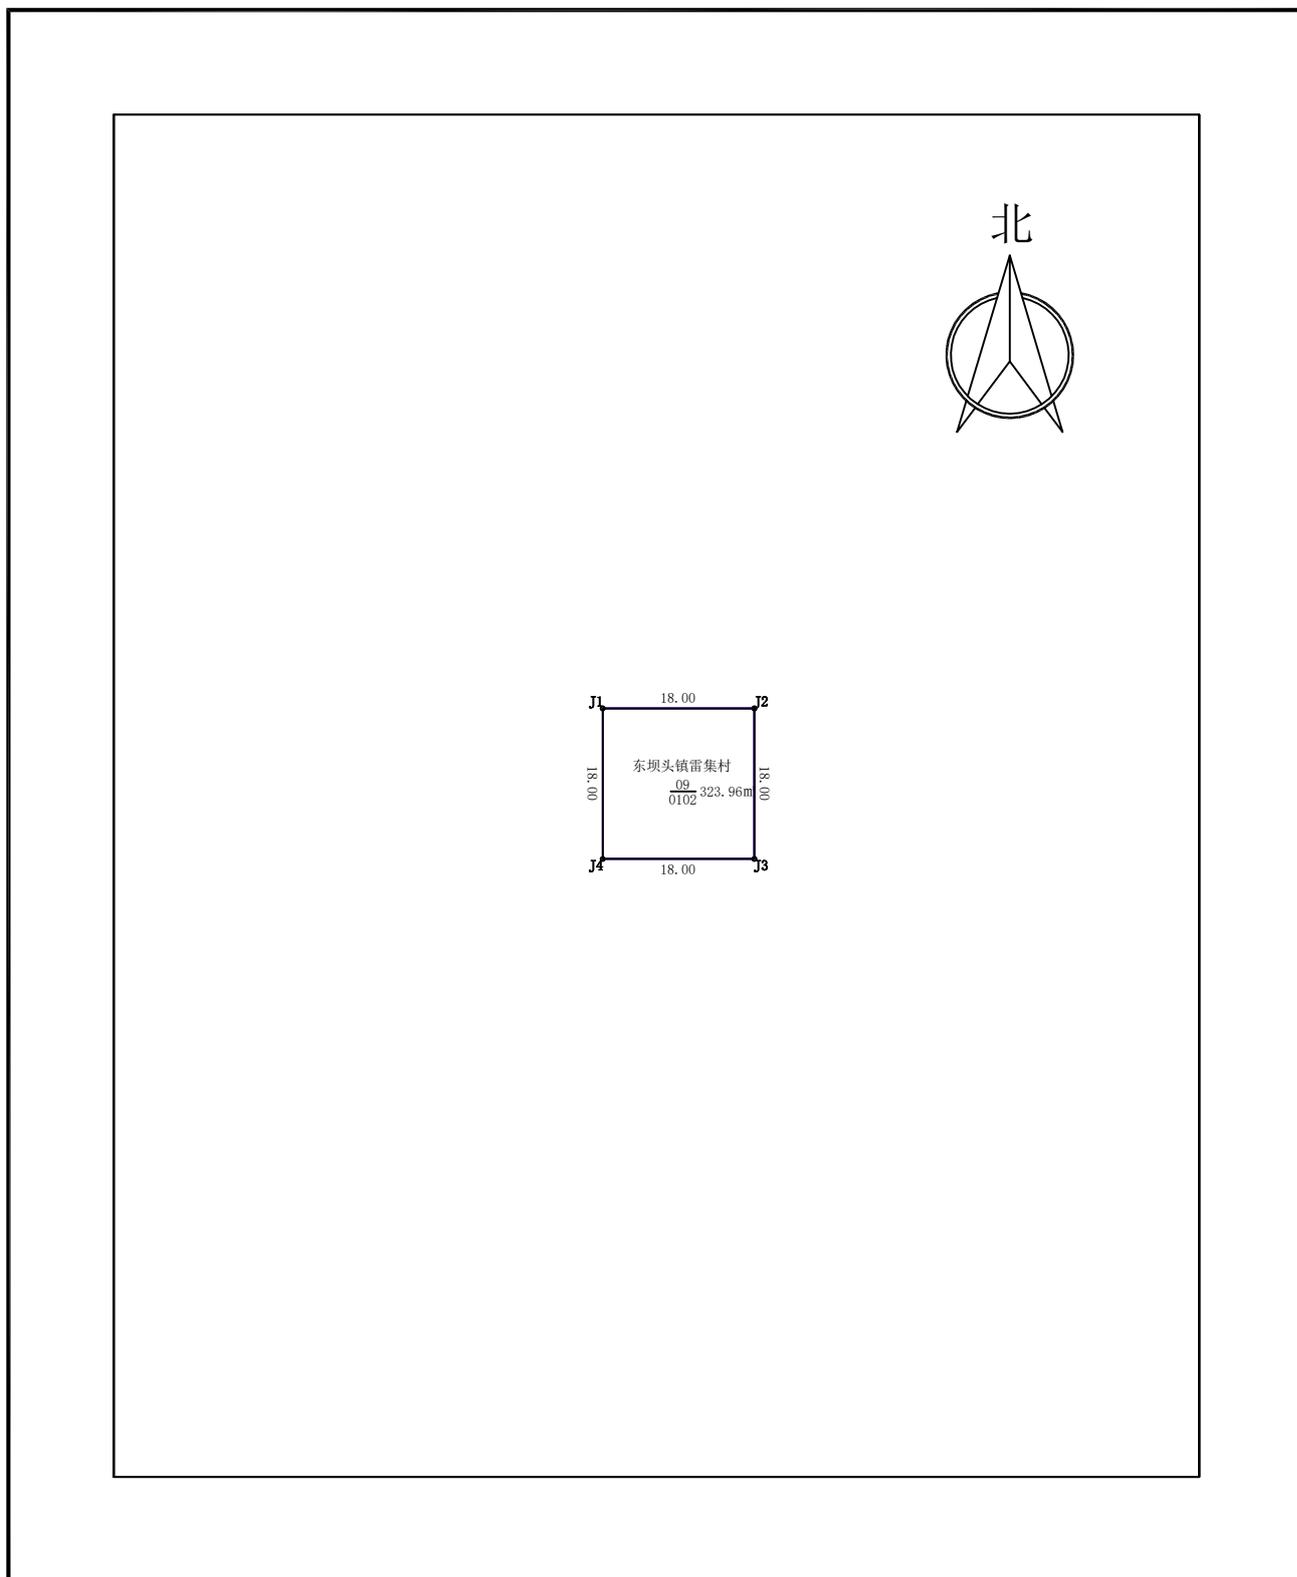

2025年03月数字化测图  
2000国家大地坐标系  
1985国家高程基准

1:1000

绘图员：张言言  
检查员：曹 媛  
审核员：朱冬阳